

**თეთრი
კვანახა**

ბ. დავაიანი ქაჩა #12


ს/ს 01.14.06.003.035

"ფიციბინი"

სახლი 2

ბინა #21

118.0+21.1=139.1

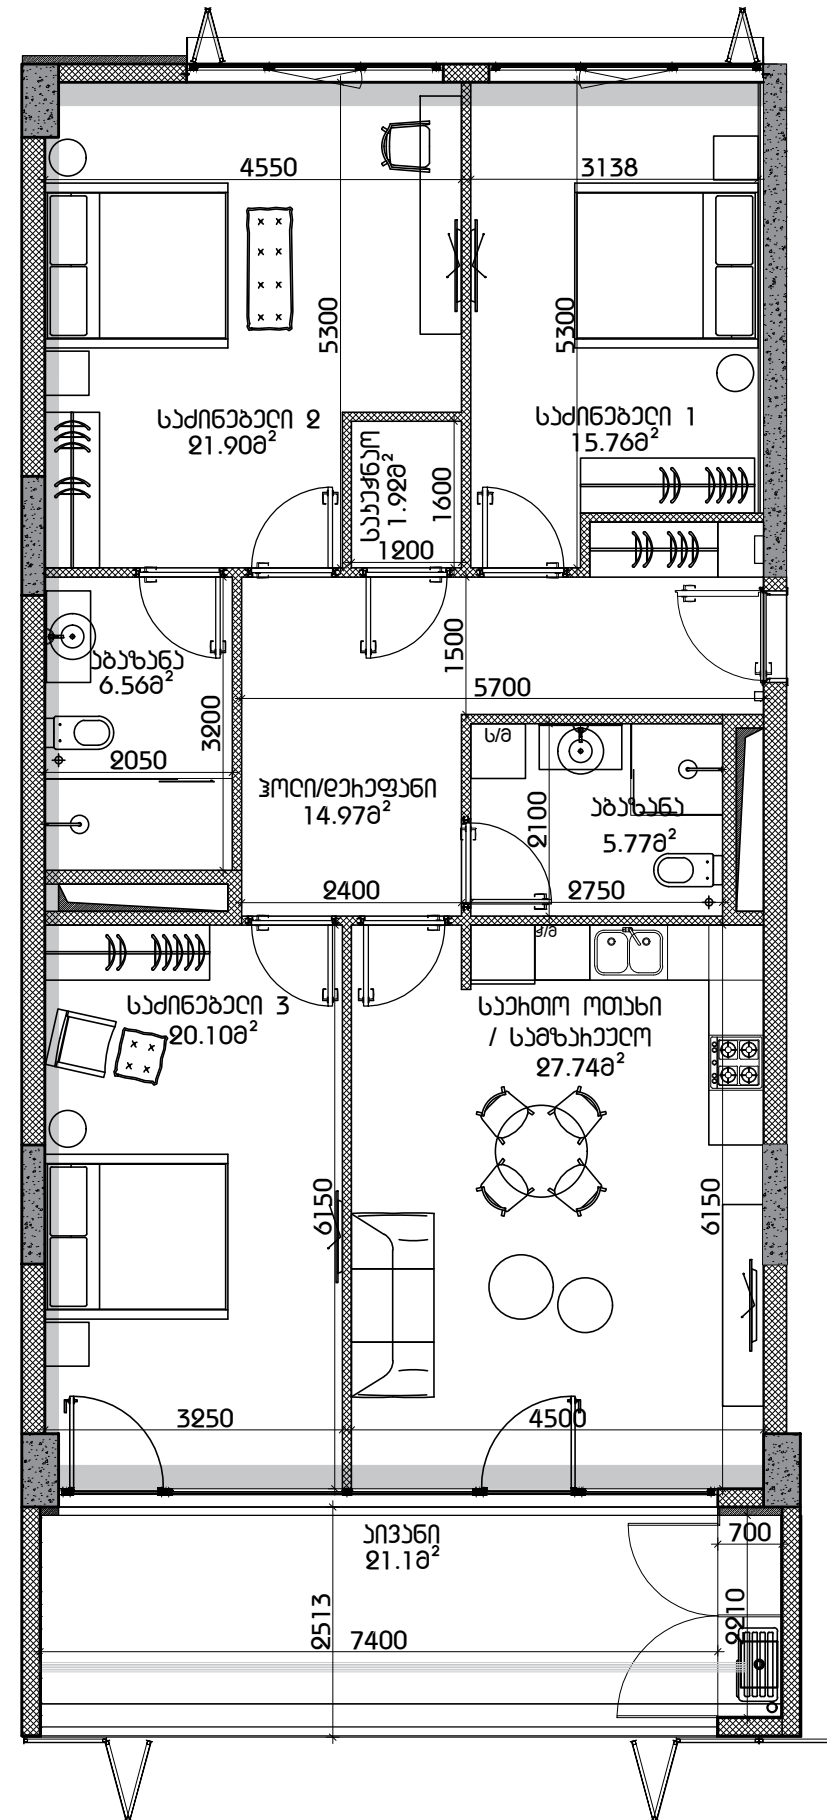

ქანკანასი

	ხინა-ბეტონი (ჯოლონა, დინაჟიბა)
	ოტონის ქაქი (100-200-250 მმ)
	ხიბი (400-350 მმ)
	შახის ალმინოქი
	თაბაქი-თაქო ფილა

ქახის სიმალი

თქოქი იახანი ქაქაქა: 3.00 მ
თქოქი იახანი ხიბაქაქა: 2.65 მ

