


თეთრი
კვანძი

ა. პოლიტკოვსკაიას #12
ს/კ 01.14.05.008.394
სართული 10
ბინა #141
115.8+29.0=144.8
ORD-3B-S-E

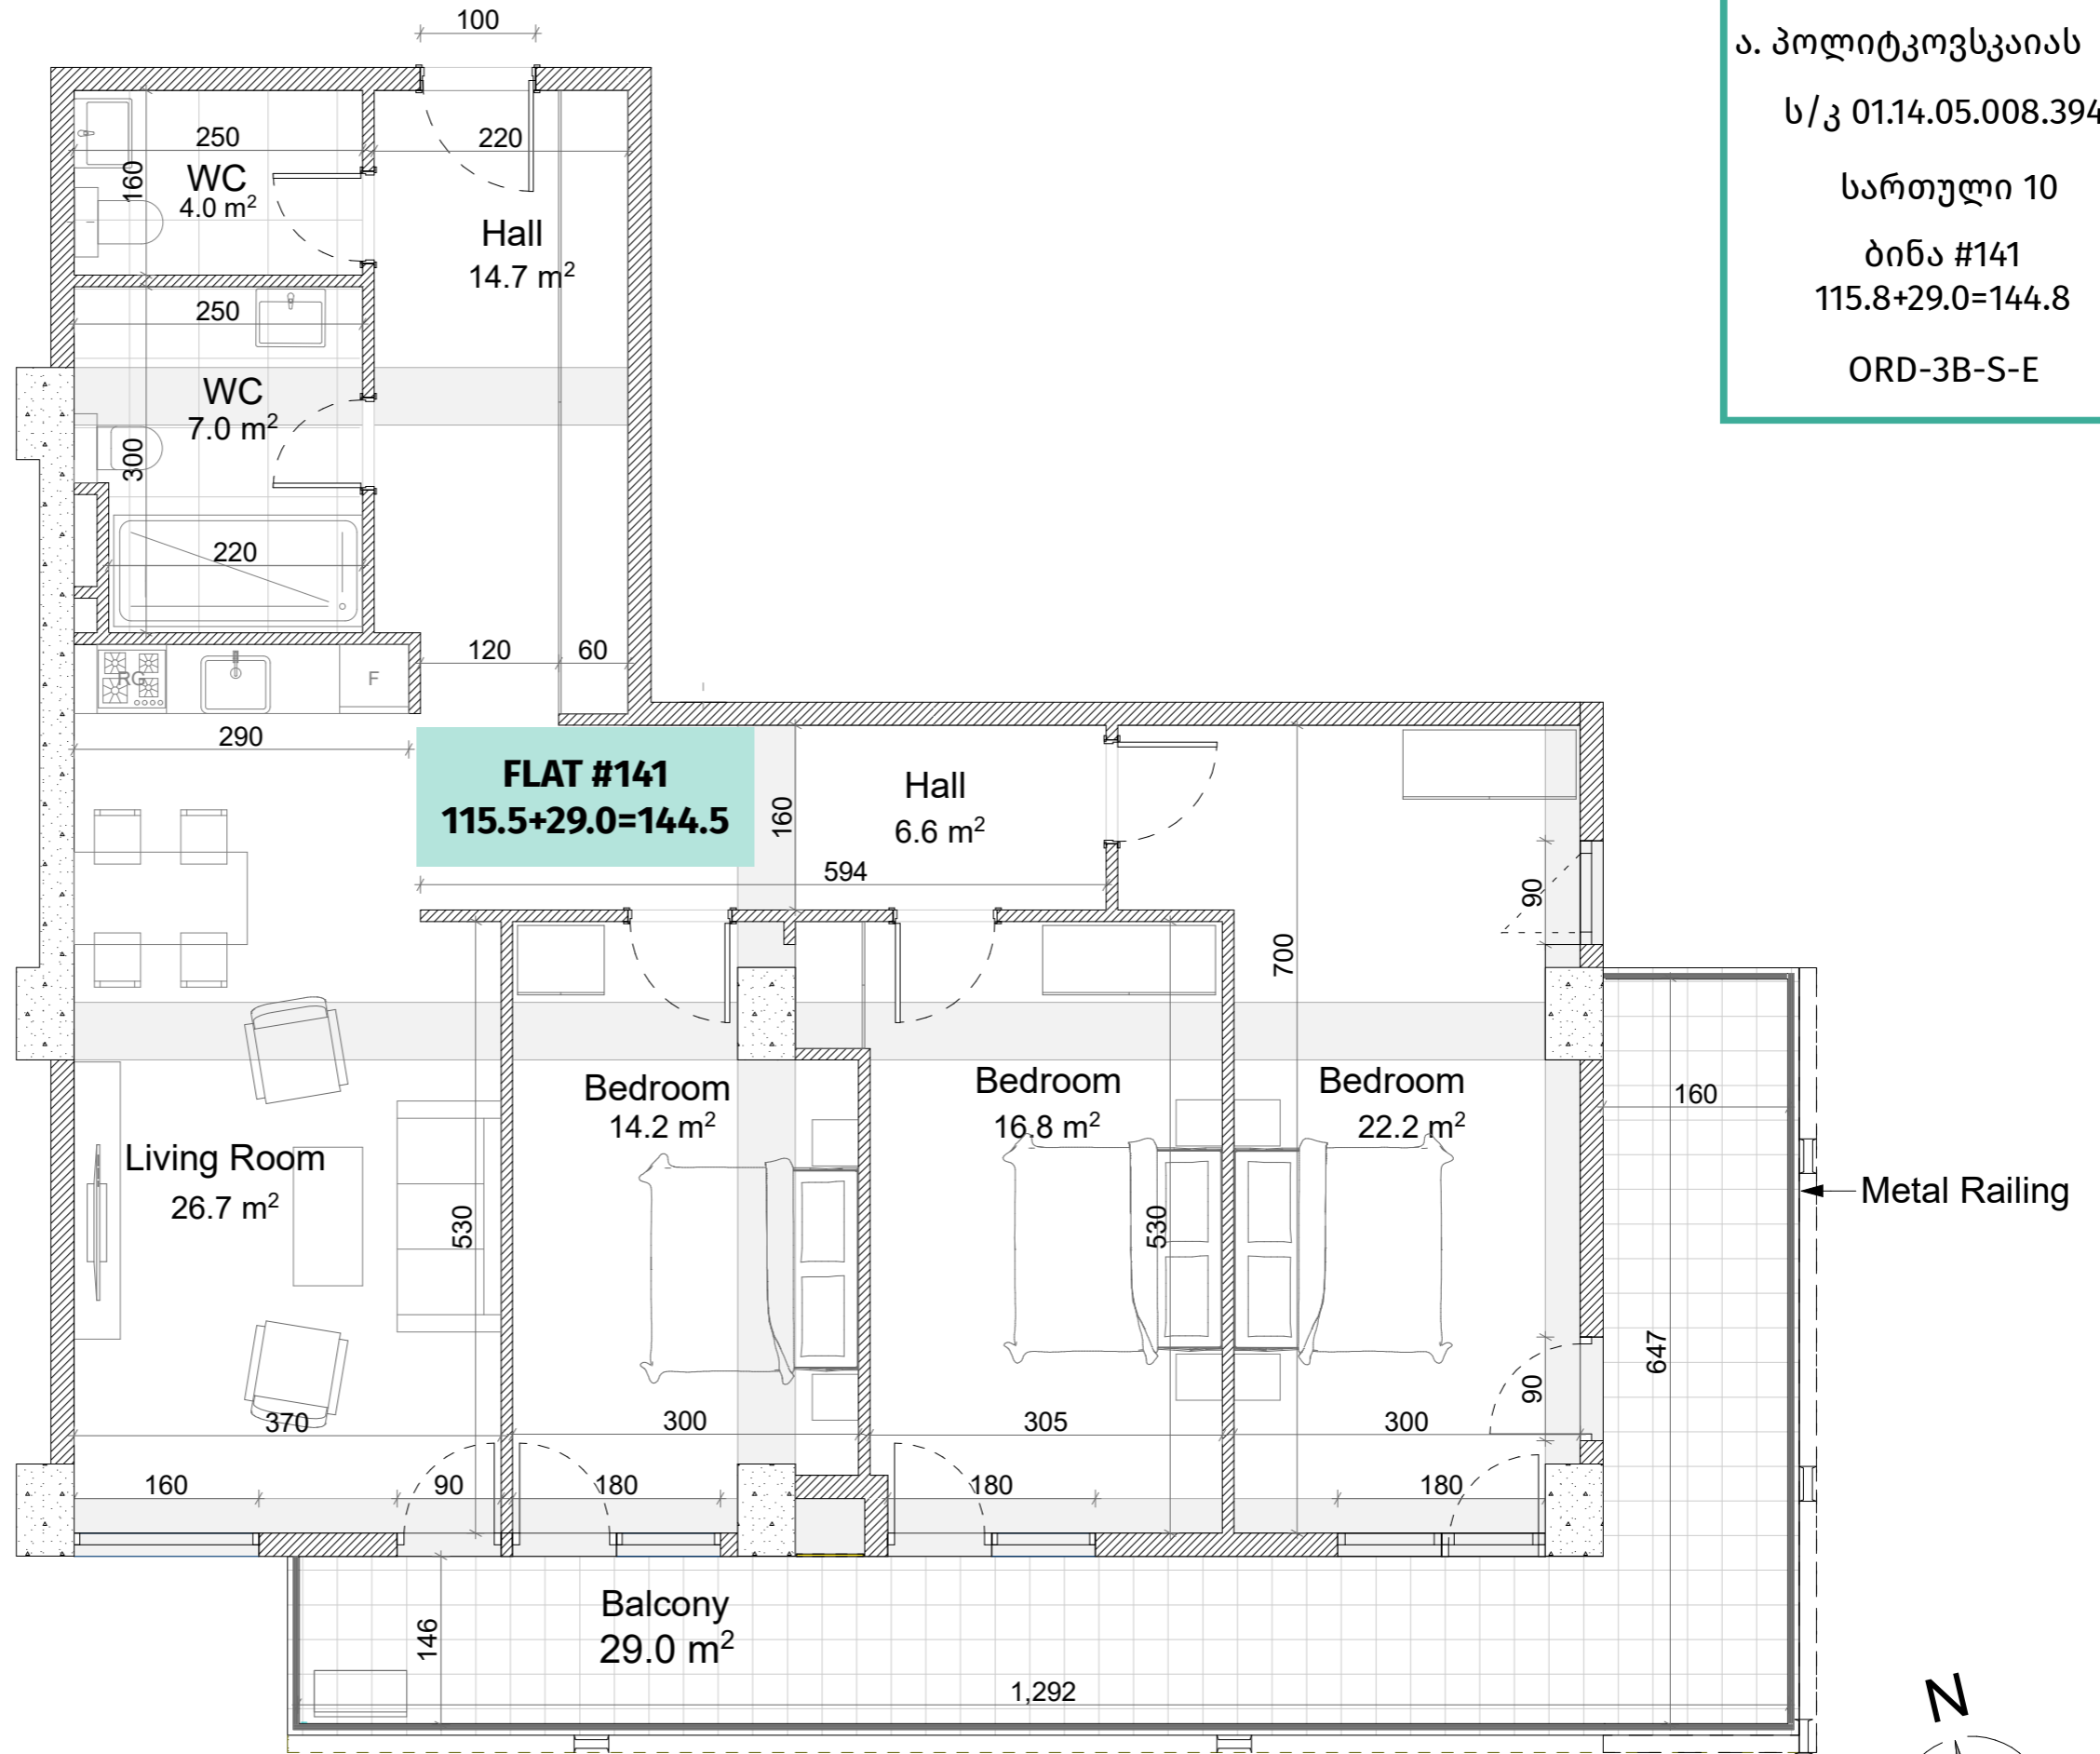

აქსელერაცია	
	რკინა-ბეტონი (ჰოლოვა, ღიაფრაგვა)
	ბლოკის კედელი (100-200 მმ)
	რიგული (500-500 მმ)
	ფაბრიკის აღმნიშვნელი

ჯარის სიმაღლე
მოჭიმული იახაიდან ჰარამბა: 3.00 მ.
მოჭიმული იახაიდან რიგულამდე: 2.70მ.

