

თეთრი
კვანძი


ა. პოლიტკოვსკაიას #12

ს/კ 01.14.05.008.394


სართული 12

ბინა #173
83.0+17+6.9=106.9

ORD-2B-N-E-L

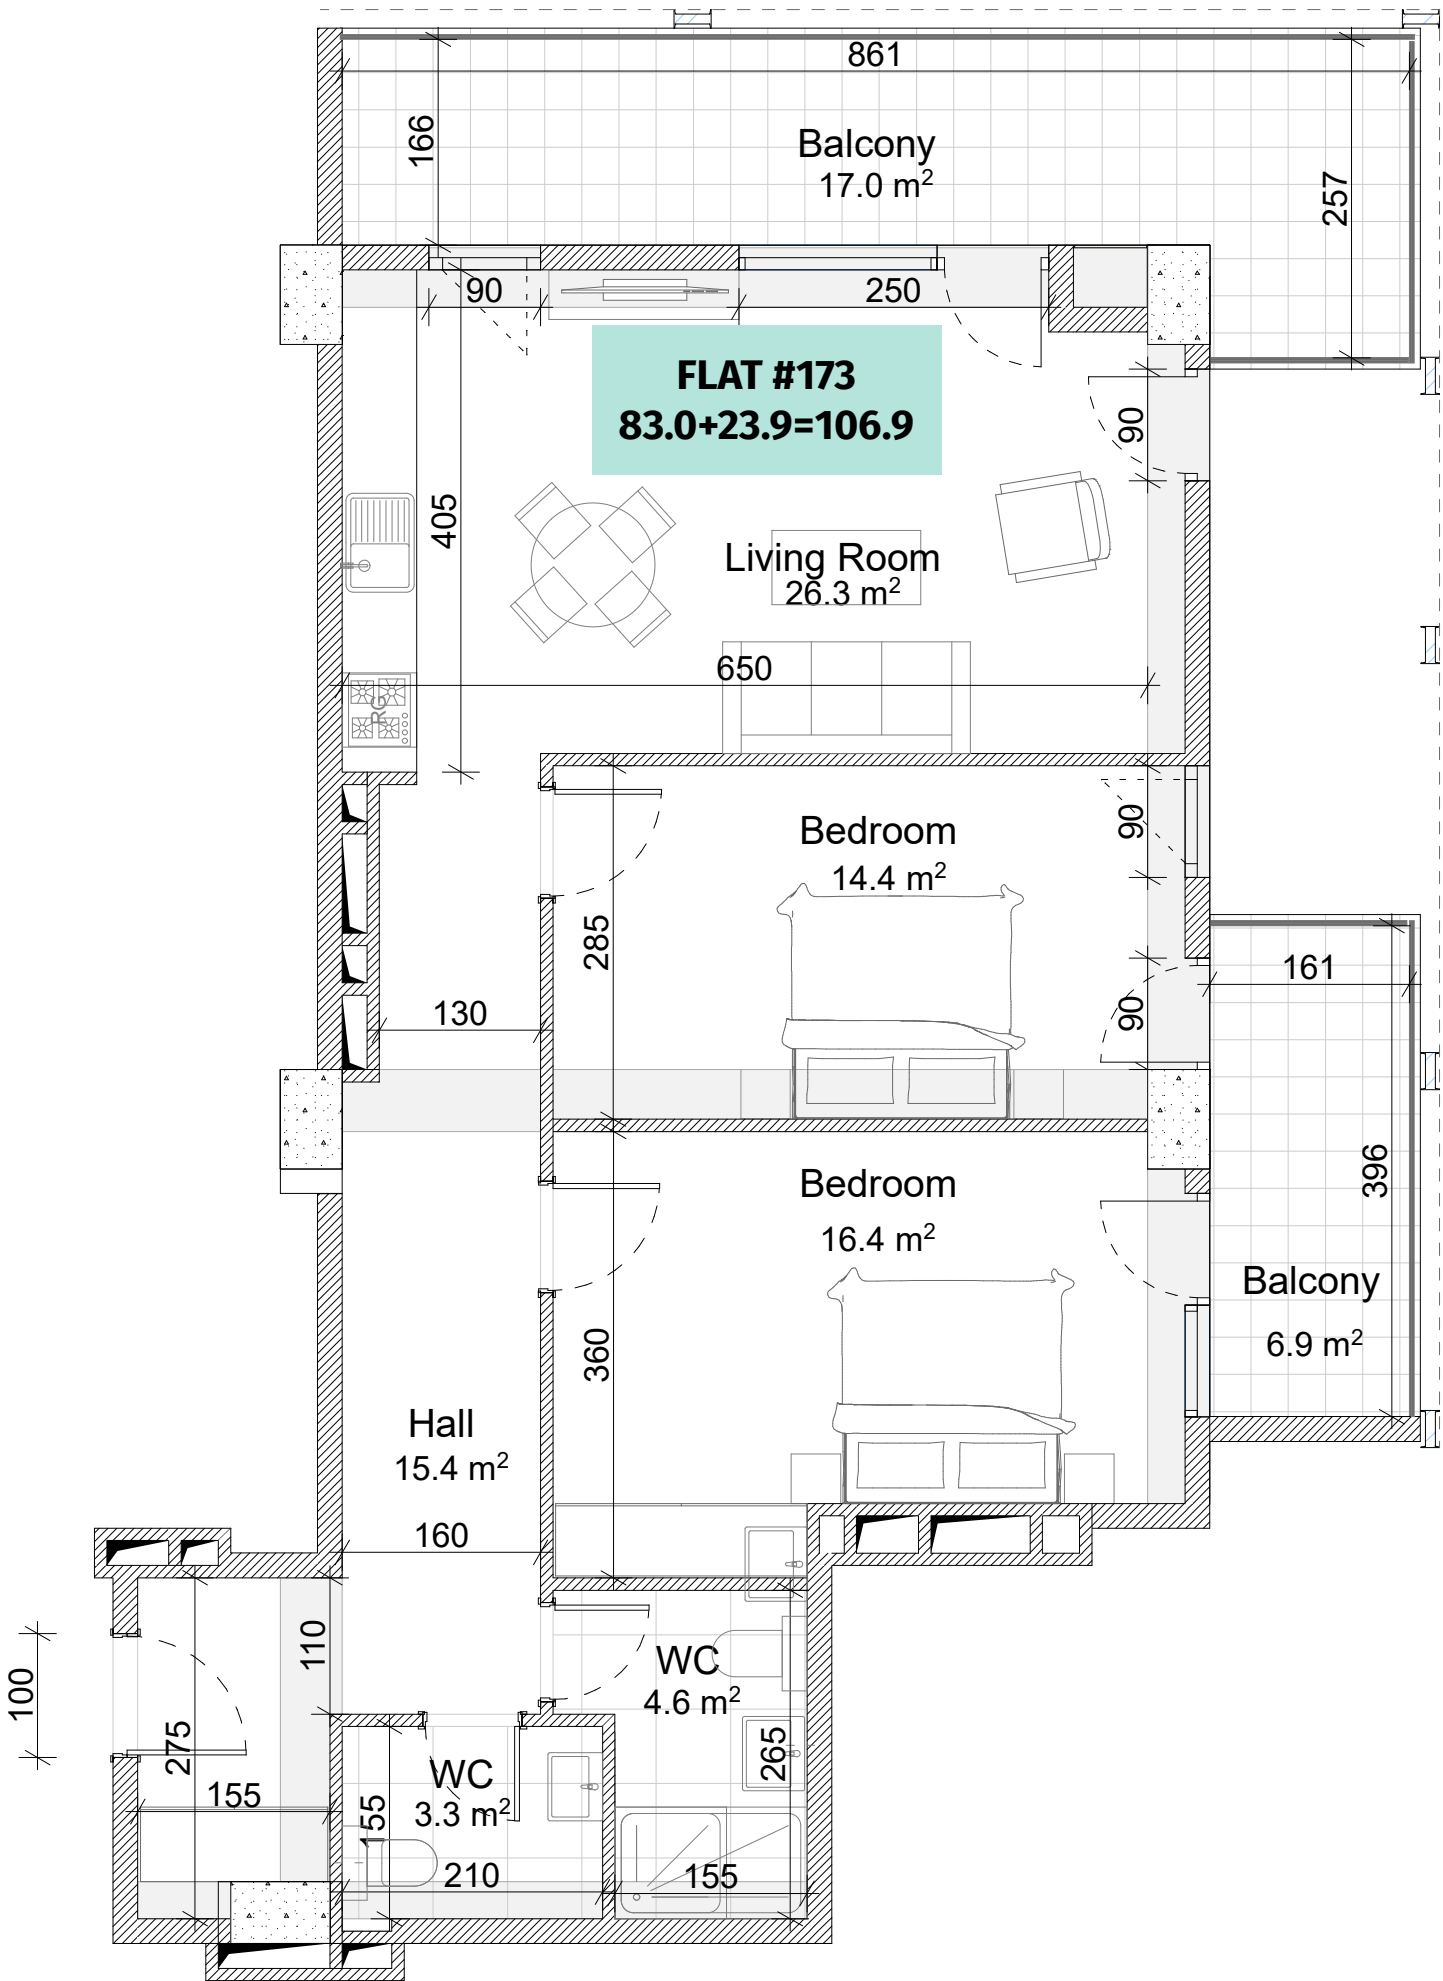

Metal Railing

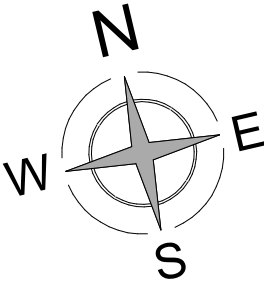

აქსელერაცია

	კონკრეტული (კოლონა, ღიფიკაგა)
	ბლოკის კედელი (100-200 მმ)
	რიგული (500-500 მმ)
	მუხრის აღმნიშვნელი

ჯანსაღი სივრცე

მოქმედი ნაბაიდან ჯანსაღი: 3.00 მ.
მოქმედი ნაბაიდან რიგულიდან: 2.70 მ.