

**თეთრი  
კვანძი**


ა. პოლიტკოვსკაიას #12

ს/კ 01.14.05.008.394

სართული 13

ბინა #190  
123.4+19.7=143.1

ORD-3B-N-L

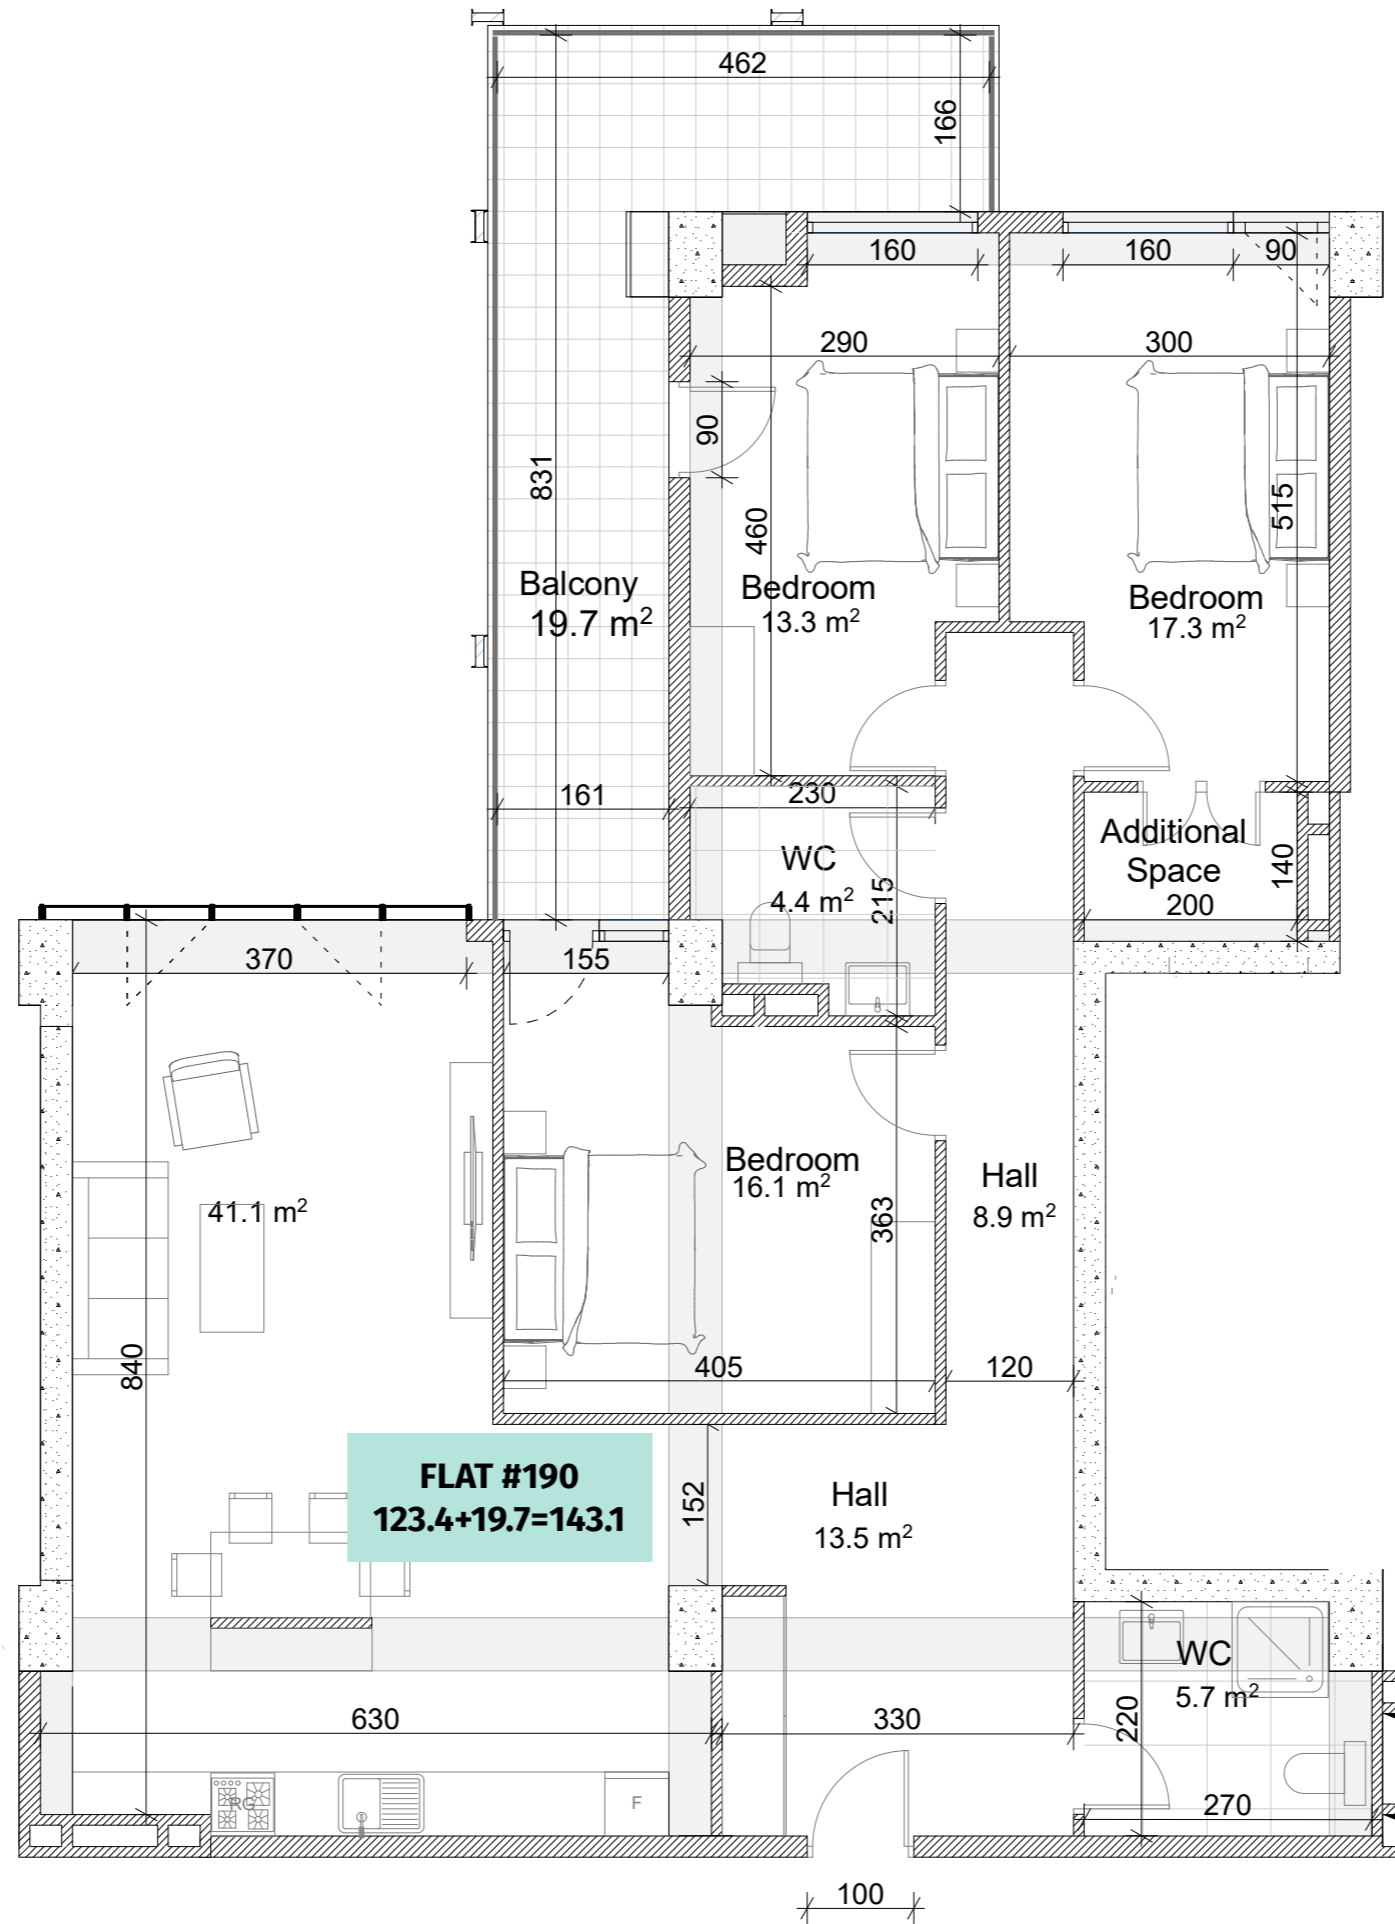

**ქსკალირები**

	რკინა-ბეტონი (კოლონა, ღივარაგა)
	ბლოკის ჯაჭვი (100-200 მმ)
	რიგული (500-500 მმ)
	შახტის აღმნიშვნელი

**ჯარის სიმაღლე**

მოქვიანი იატაკიდან ჯარამდე: 3.00 მ.
მოქვიანი იატაკიდან რიგულამდე: 2.70 მ.

