

თეთრი
კვანძი


ა. პოლიტკოვსკაიას #12

ს/კ 01.14.05.008.394


სართული 14

ბინა #201
115.8+29.0=144.8

ORD-3B-S-E

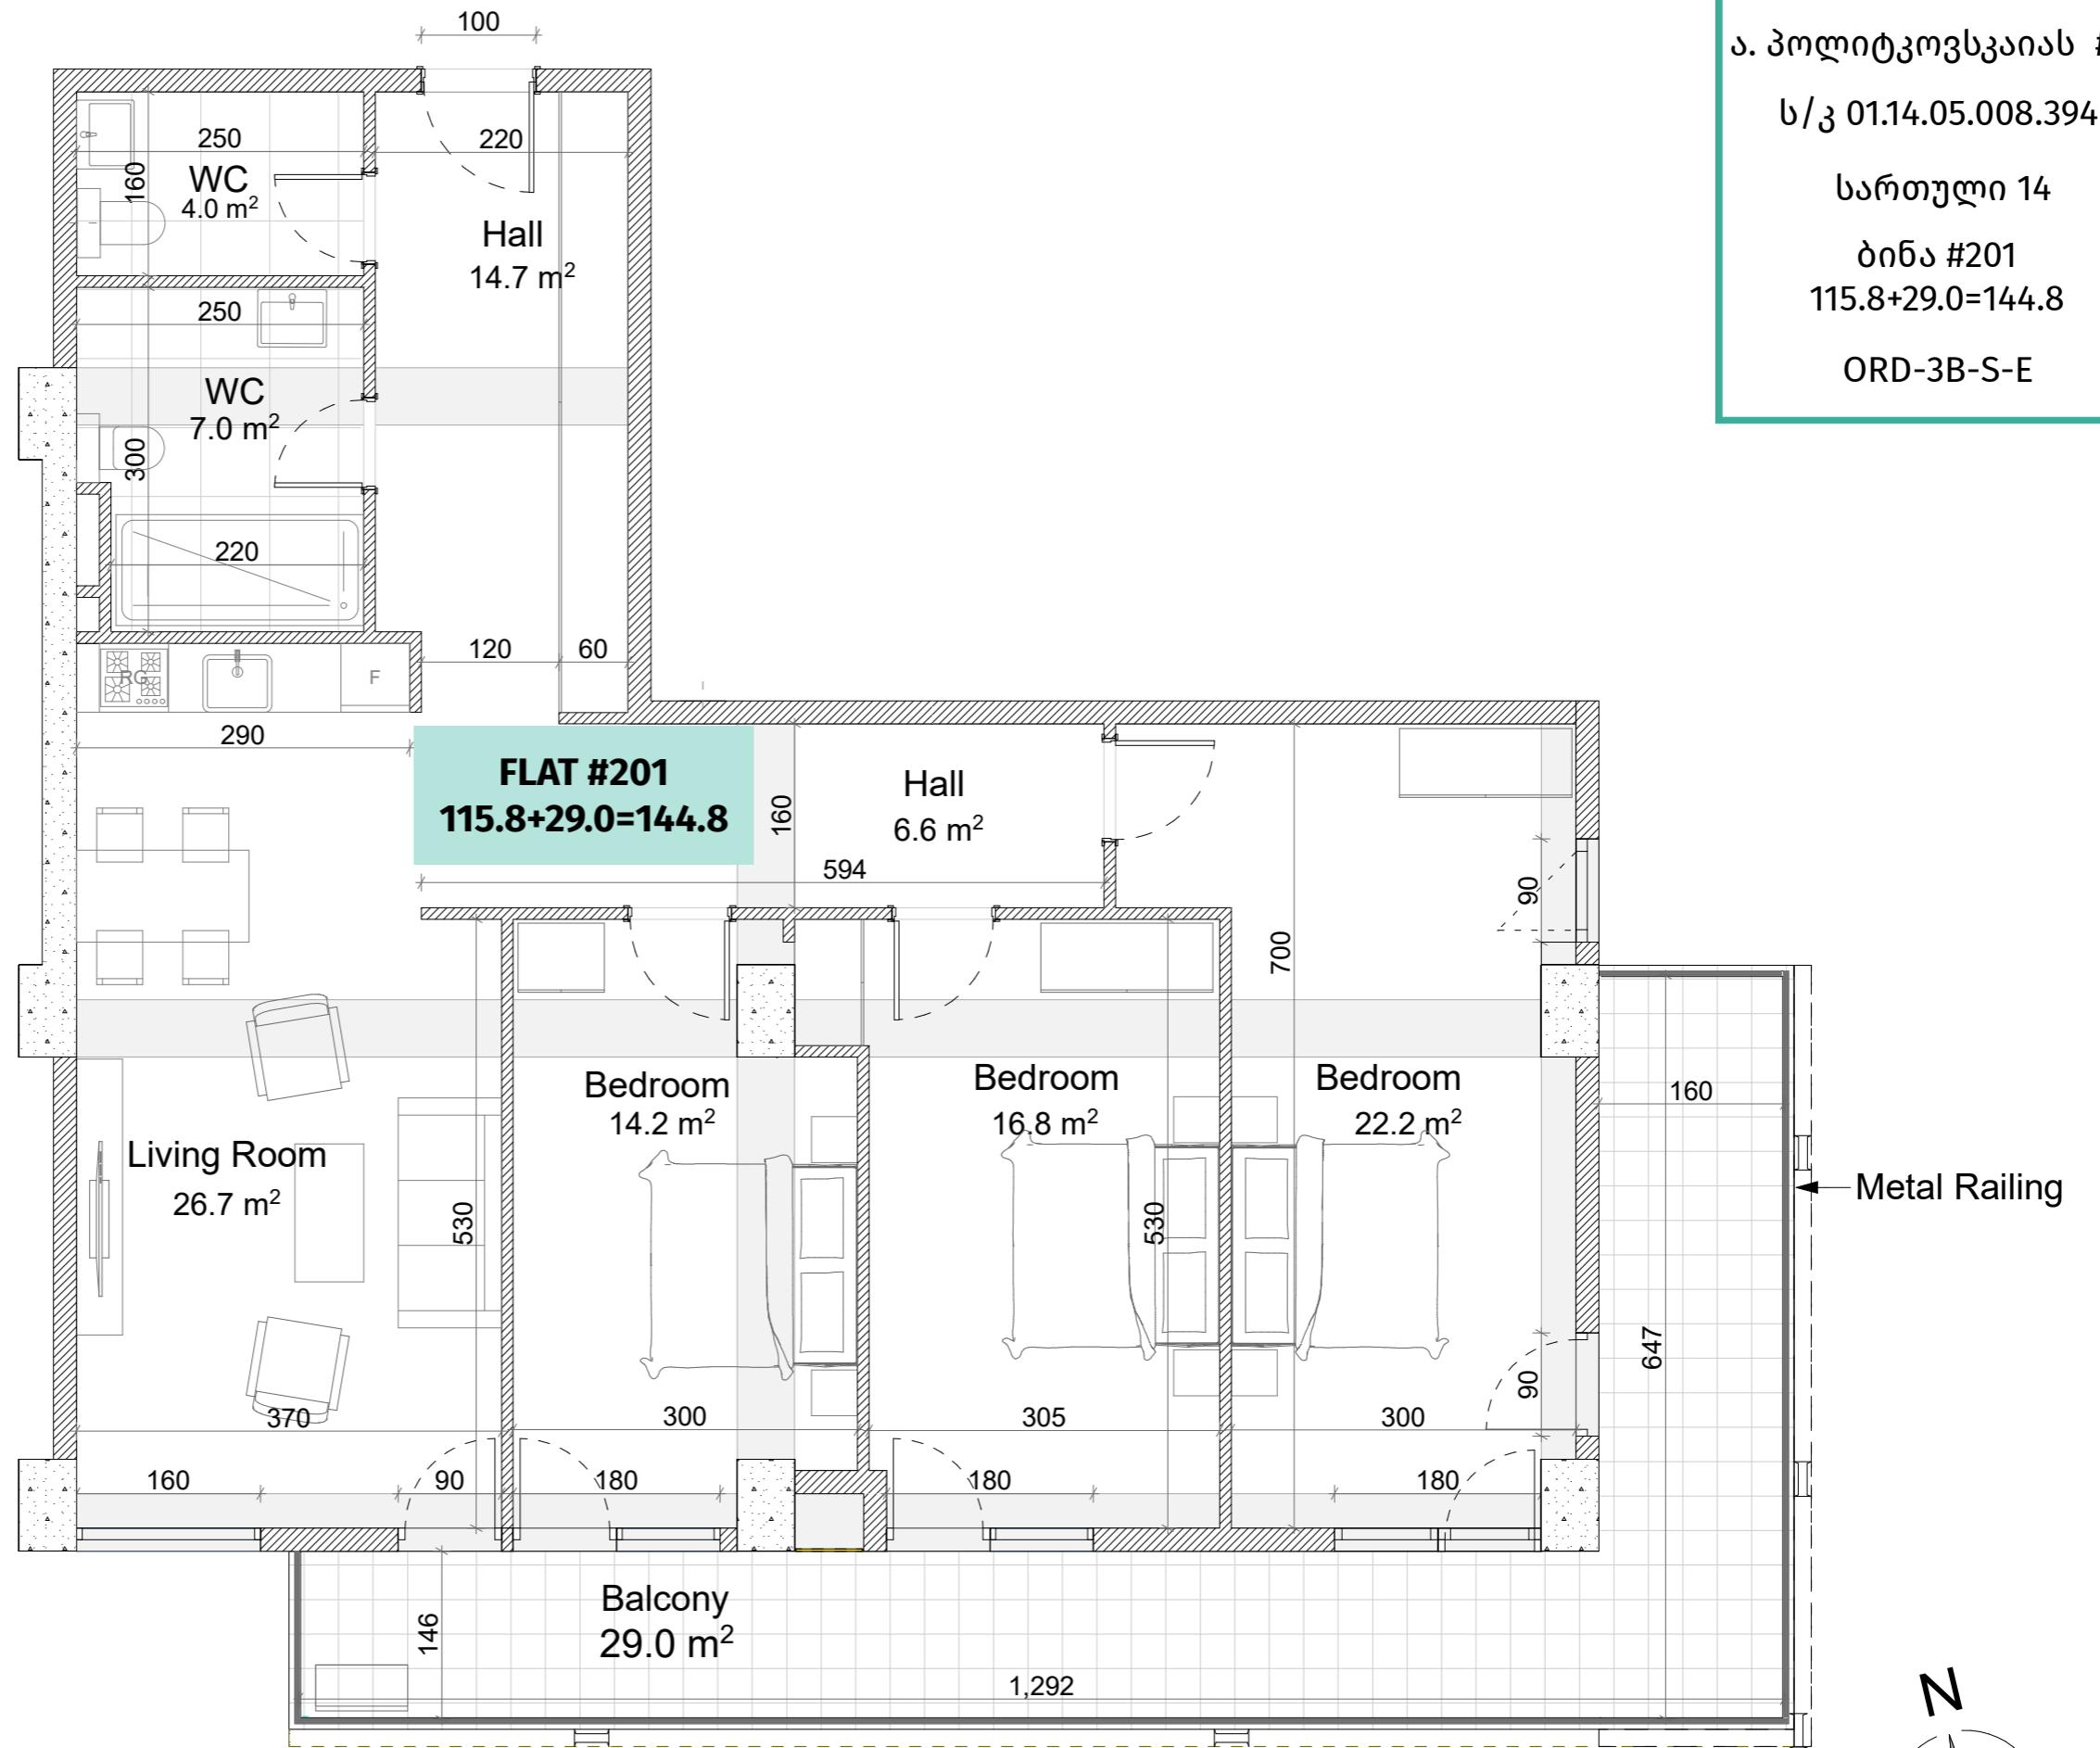

Metal Railing

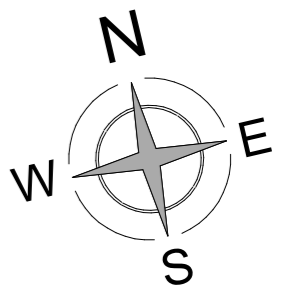

აქსელერაცია

	რკინა-ბეტონი (ჰოლოვა, დიფრაგმა)
	ბლოკის კედელი (100-200 მმ)
	რიგული (500-500 მმ)
	ფაბრიკის აღმნიშვნელი

ჯარის სიმაღლე

მოჭიმული იახაიდან ჰარამბა: 3.00 მ.

მოჭიმული იახაიდან რიგულამდე: 2.70მ.