


**თეთრი
კვანძი**

ა. პოლიტკოვსკაიას #12
ს/კ 01.14.05.008.394
სართული 17
ბინა #246
115.8+27.4=143.2
ORD-3B-S-E

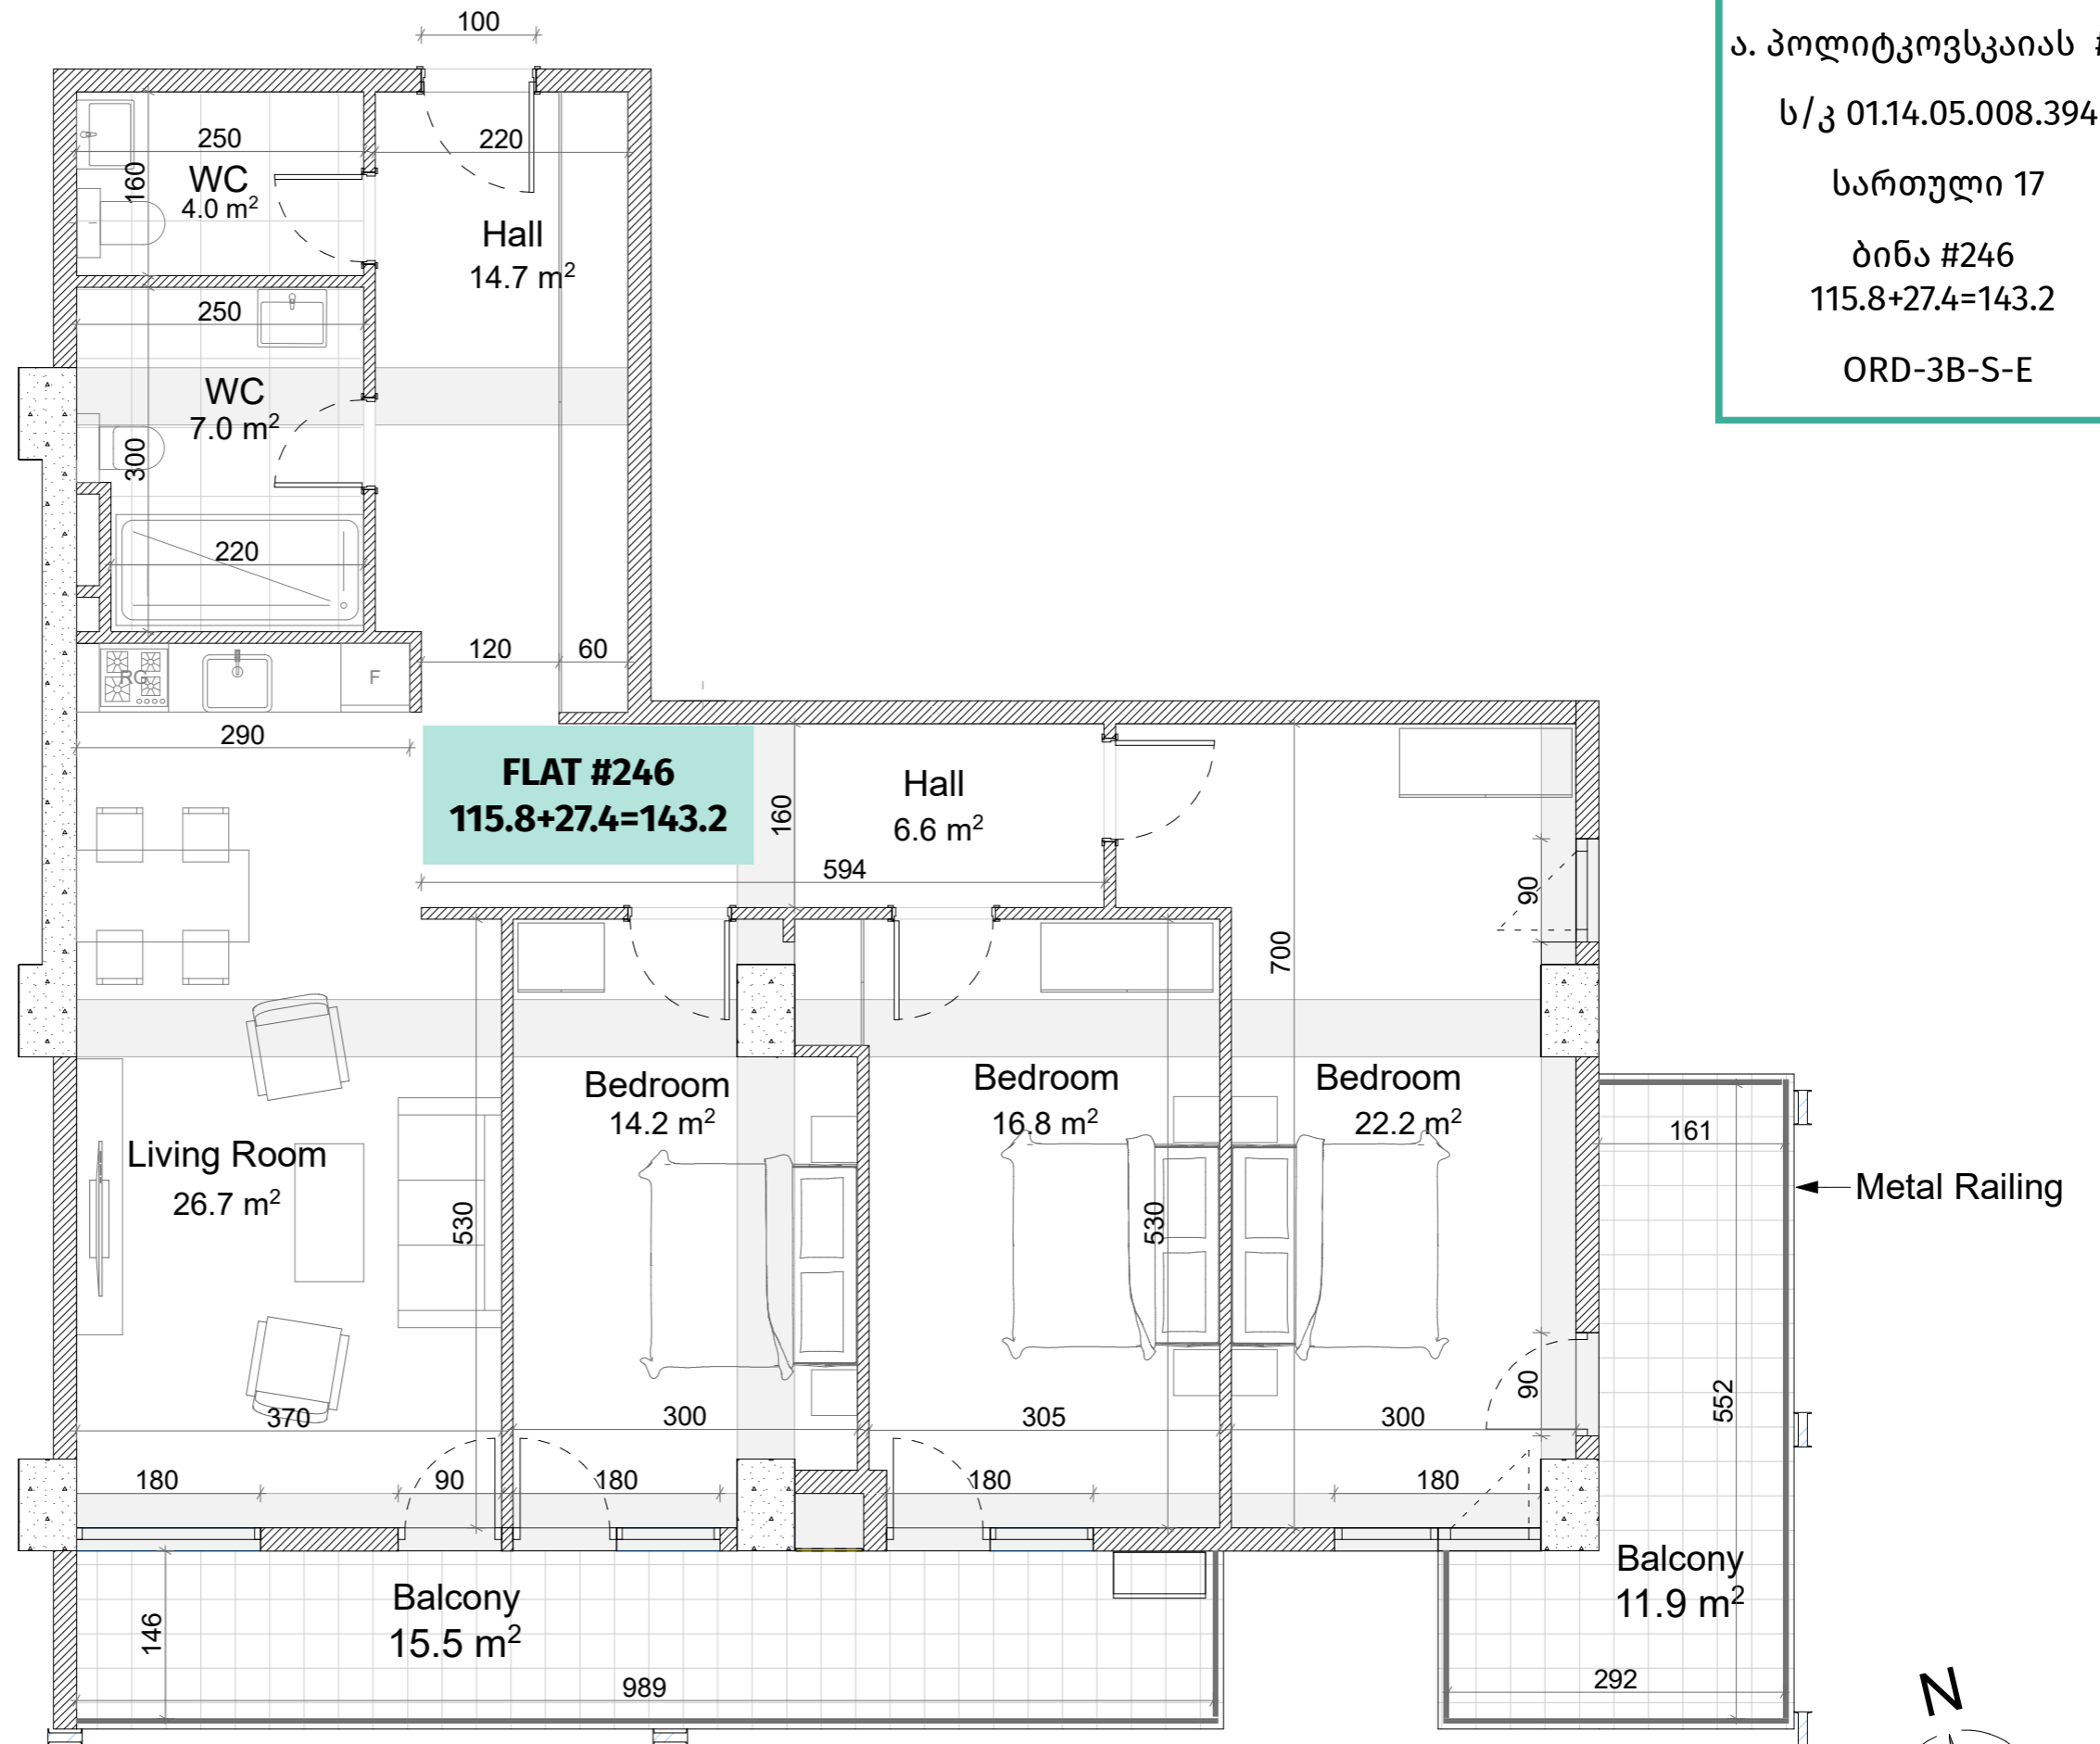

აქსელერაცია	
	რკინა-ბეტონი (ჰოლოვა, ღიაფრაგა)
	ბლოკის კედელი (100-200 მმ)
	რიგული (500-500 მმ)
	შახტის აღმნიშვნელი

ჯარის სიმაღლე
მოჭიმული იახაიდან ჰარამბა: 3.00 მ.
მოჭიმული იახაიდან რიგულამდე: 2.70 მ.