

**თეთრი
კვანძი**

ა. პოლიტკოვსკაიას #12


ს/კ 01.14.05.008.394

სართული 2

ბინა #19

89.0+2.8+9.6=101.40

ORD-2B-S-L

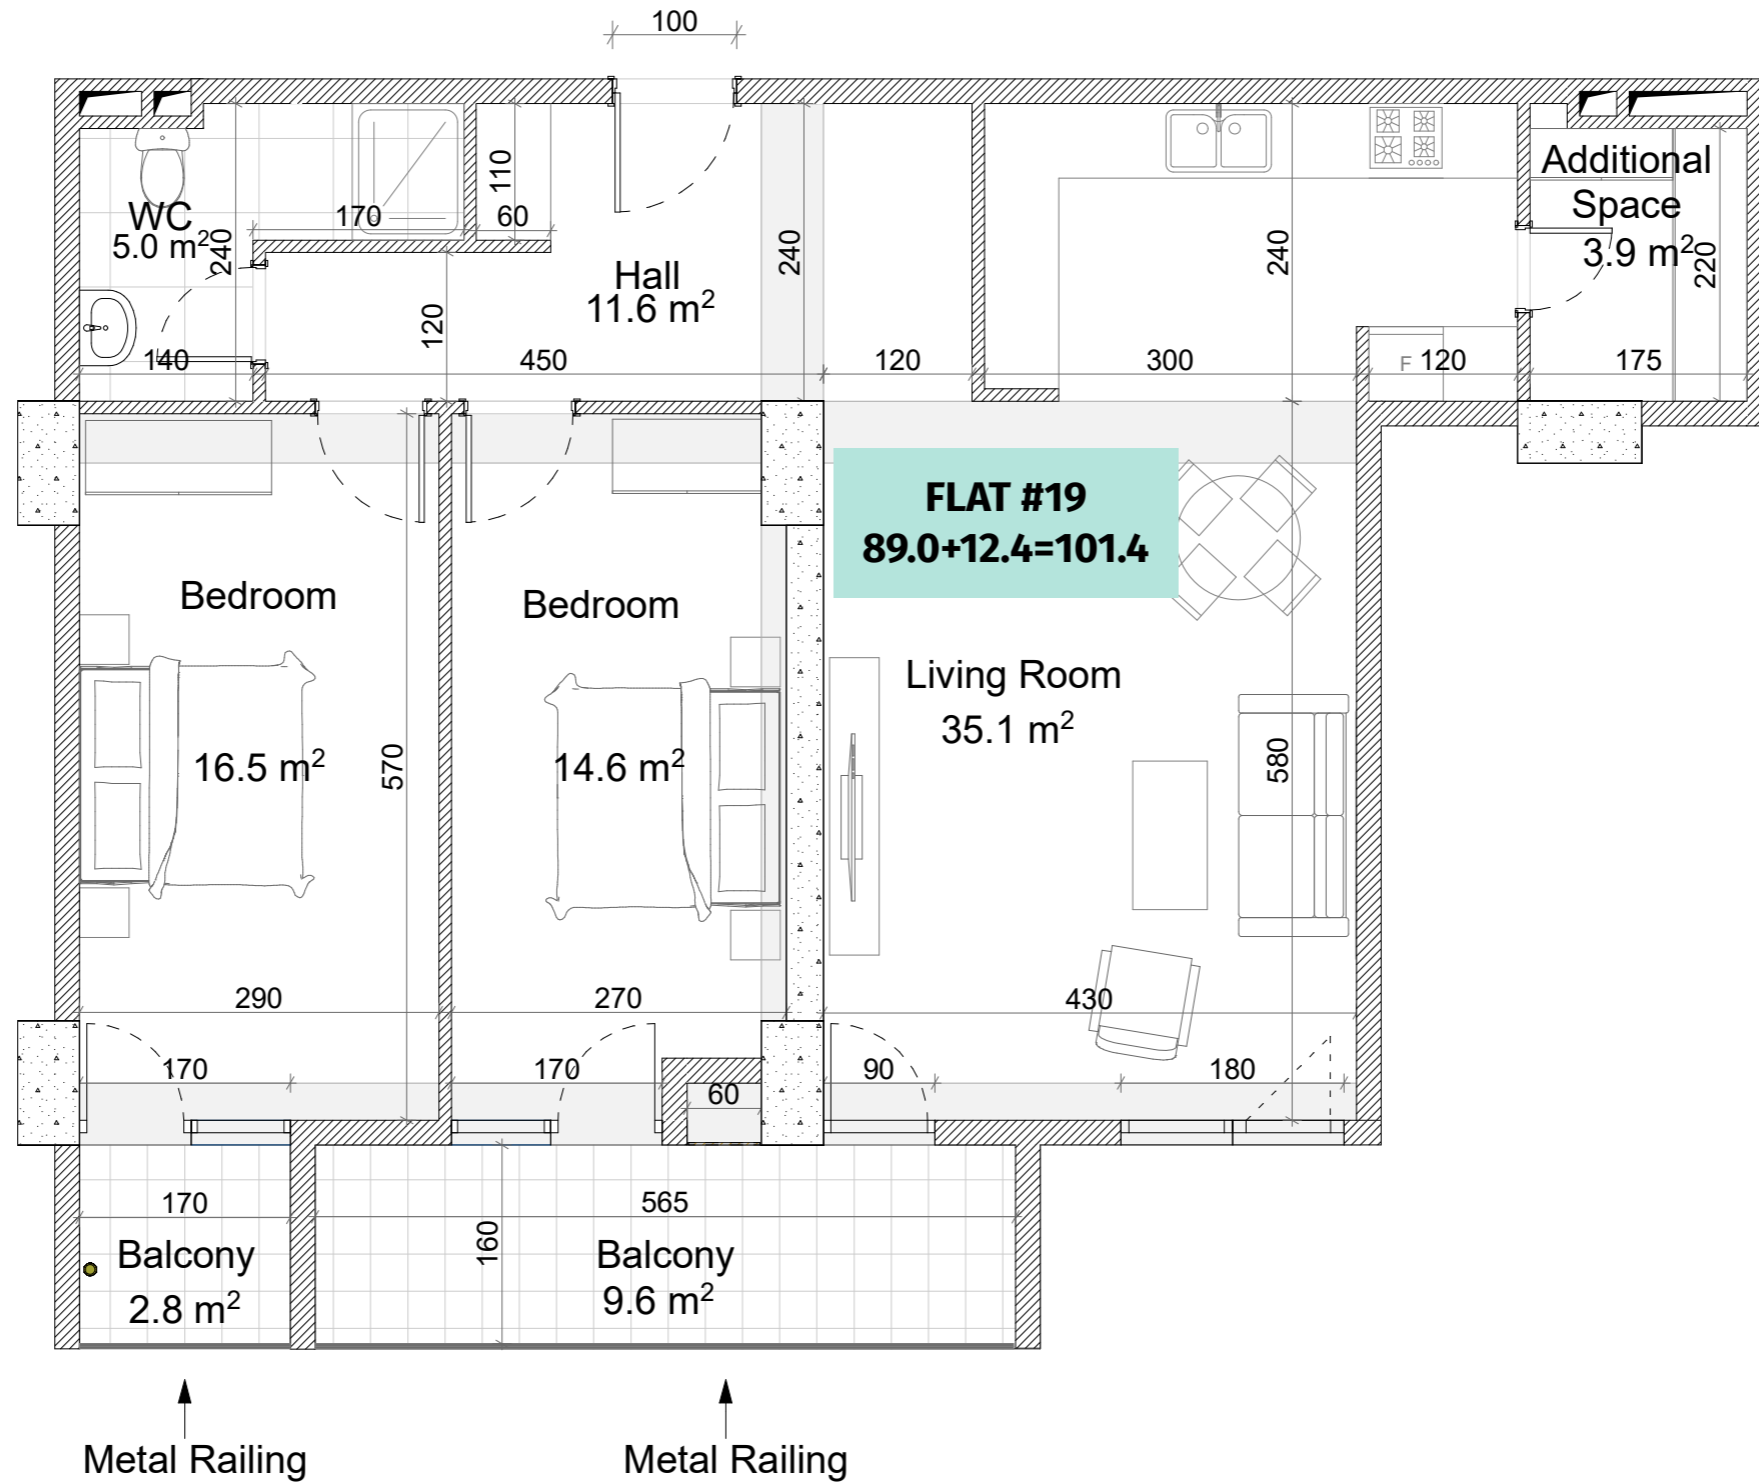

შენიშვნა	
	რკინა-ბეტონი (ჰოლონა, ღიაფრაგა)
	ბლოკის კედელი (100-200 მმ)
	რიგული (500-500 მმ)
	შახტის აღმნიშვნელი

ჯანსაღი
მოვიმუღი იბაბიღან ჰარაბღა: 3.00 მ.
მოვიმუღი იბაბიღან რიგულაბღა: 2.70მ.

