


**თეთრი  
კვანახი**

ა. პოლიტკოვსკაიას #12  
 ს/კ 01.14.05.008.394  
 სართული 2  
 ბინა #21  
 115.5+29.0=144.5  
 WS-3B-S-E

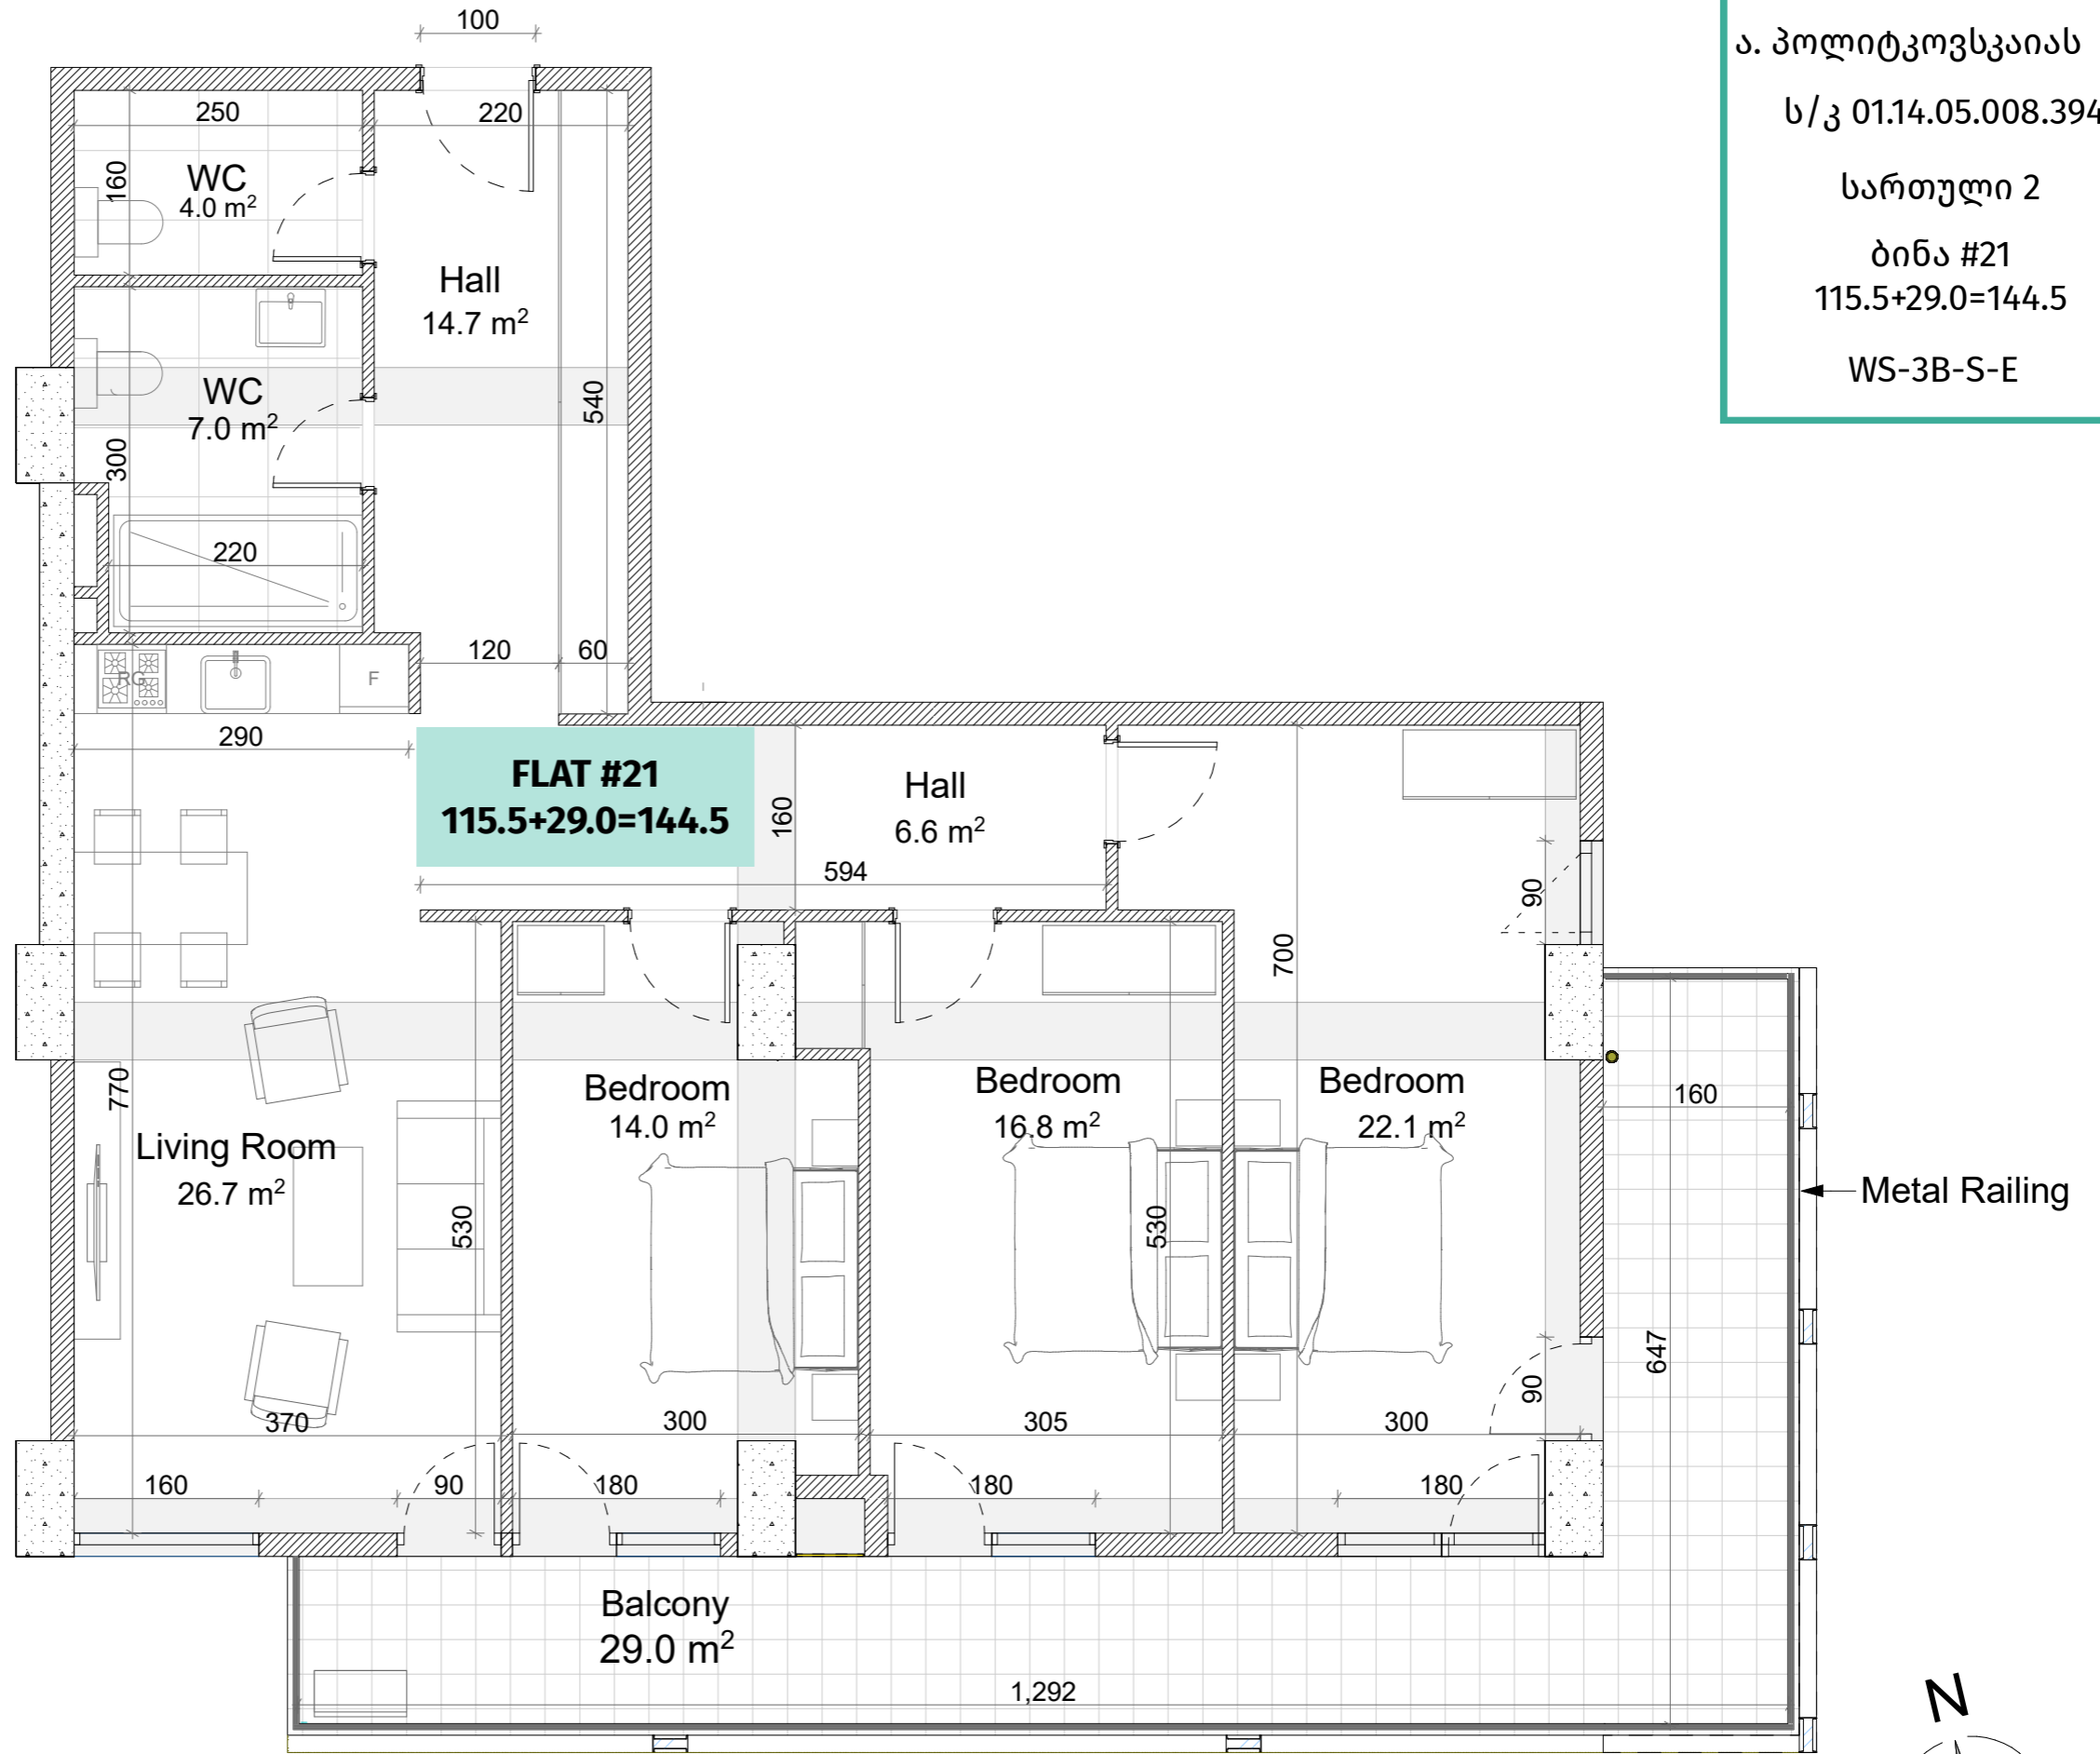

**აქსელერაცია**

	რკინა-ბეტონი (ჰოლოვა, დიფრაგმა)
	ბლოკის კედელი (100-200 მმ)
	რიგული (500-500 მმ)
	შახტის აღმნიშვნელი

**ჯარის სიმაღლე**

მოჭიმული იახაიდან ჰარამბა: 3.00 მ.
მოჭიმული იახაიდან რიგულამდე: 2.70მ.