

**თეთრი
კვანძი**


ა. პოლიტკოვსკაიას #12

ს/კ 01.14.05.008.394

სართული 3

ბინა #36
115.5+27.4=142.9

WS-3B-S-E

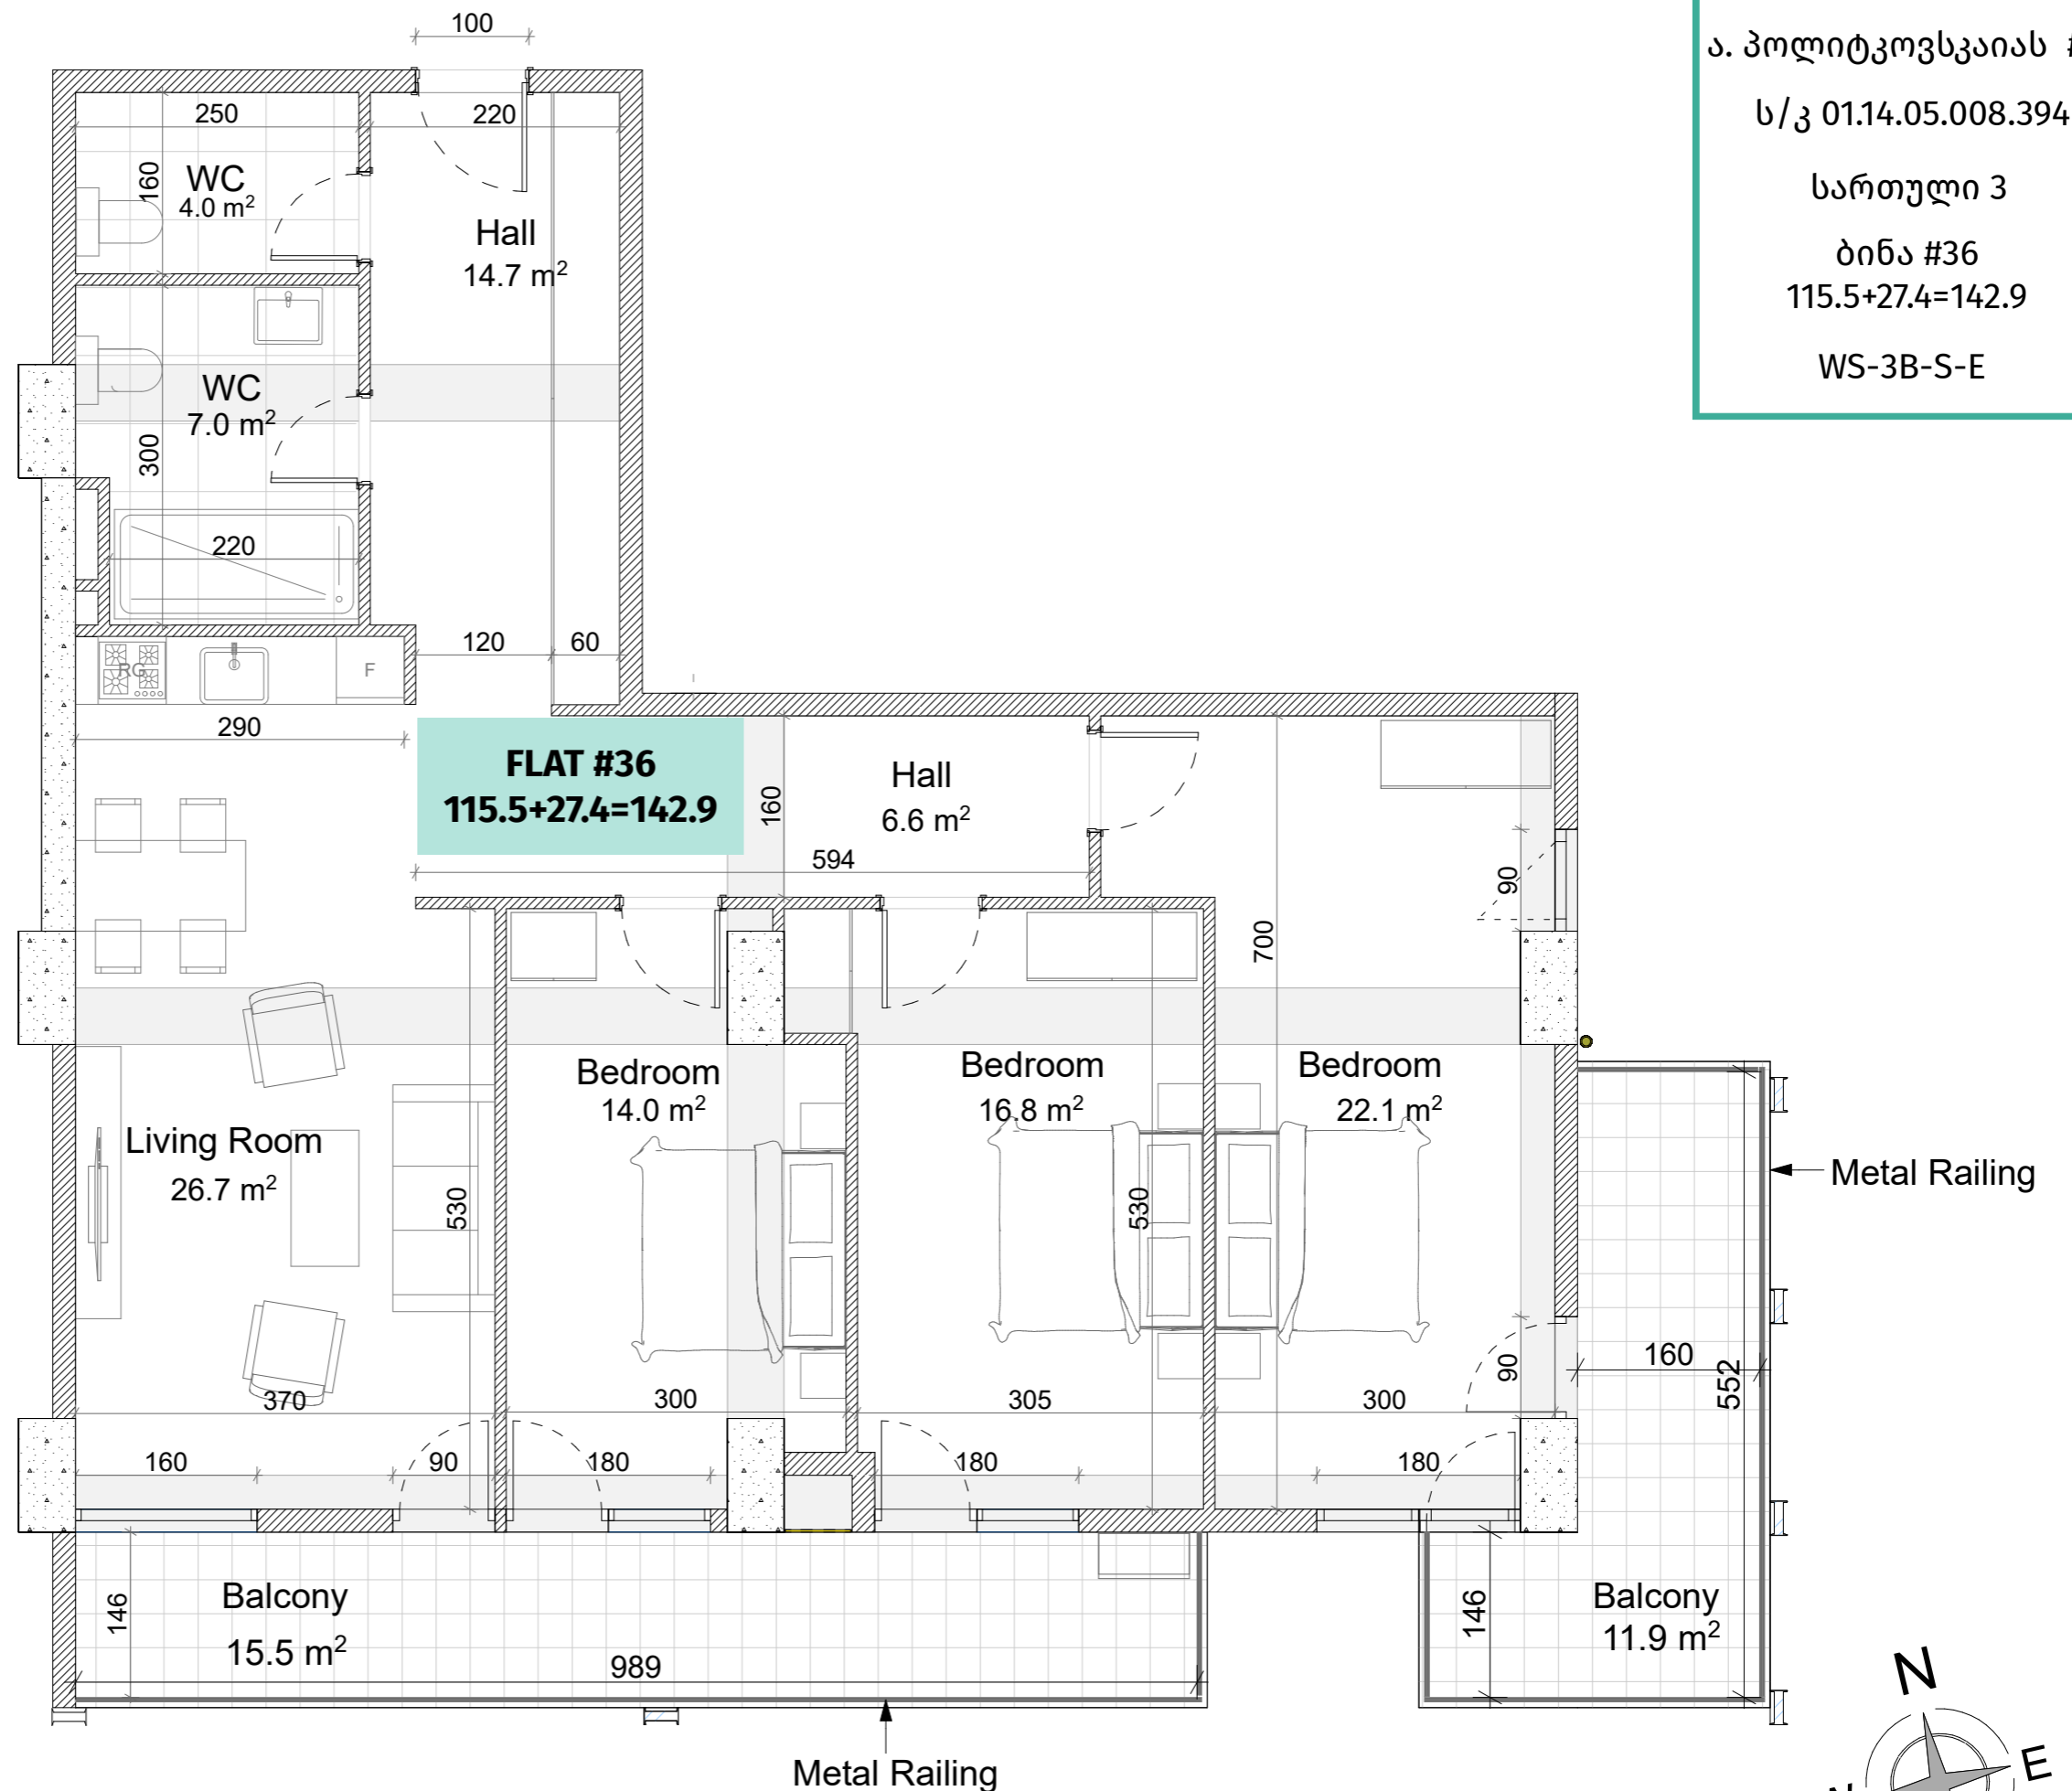

უკანა ნიშნები	
	რკინა-ბეტონი (ჰოლოვა, ღიაფრაგვა)
	ბლოკის კედელი (100-200 მმ)
	რიგული (500-500 მმ)
	შახტის აღმნიშვნელი

ჯარის სიმაღლე
მოვიმული იახაიდან ჰარამბა: 3.00 მ.
მოვიმული იახაიდან რიგულამდე: 2.70მ.