

თეთრი კვანძი


ა. პოლიტკოვსკაიას #12

ს/კ 01.14.05.008.394

სართული 2

ბინა #85
123.1+14.4=137.5

WS-3B-NL

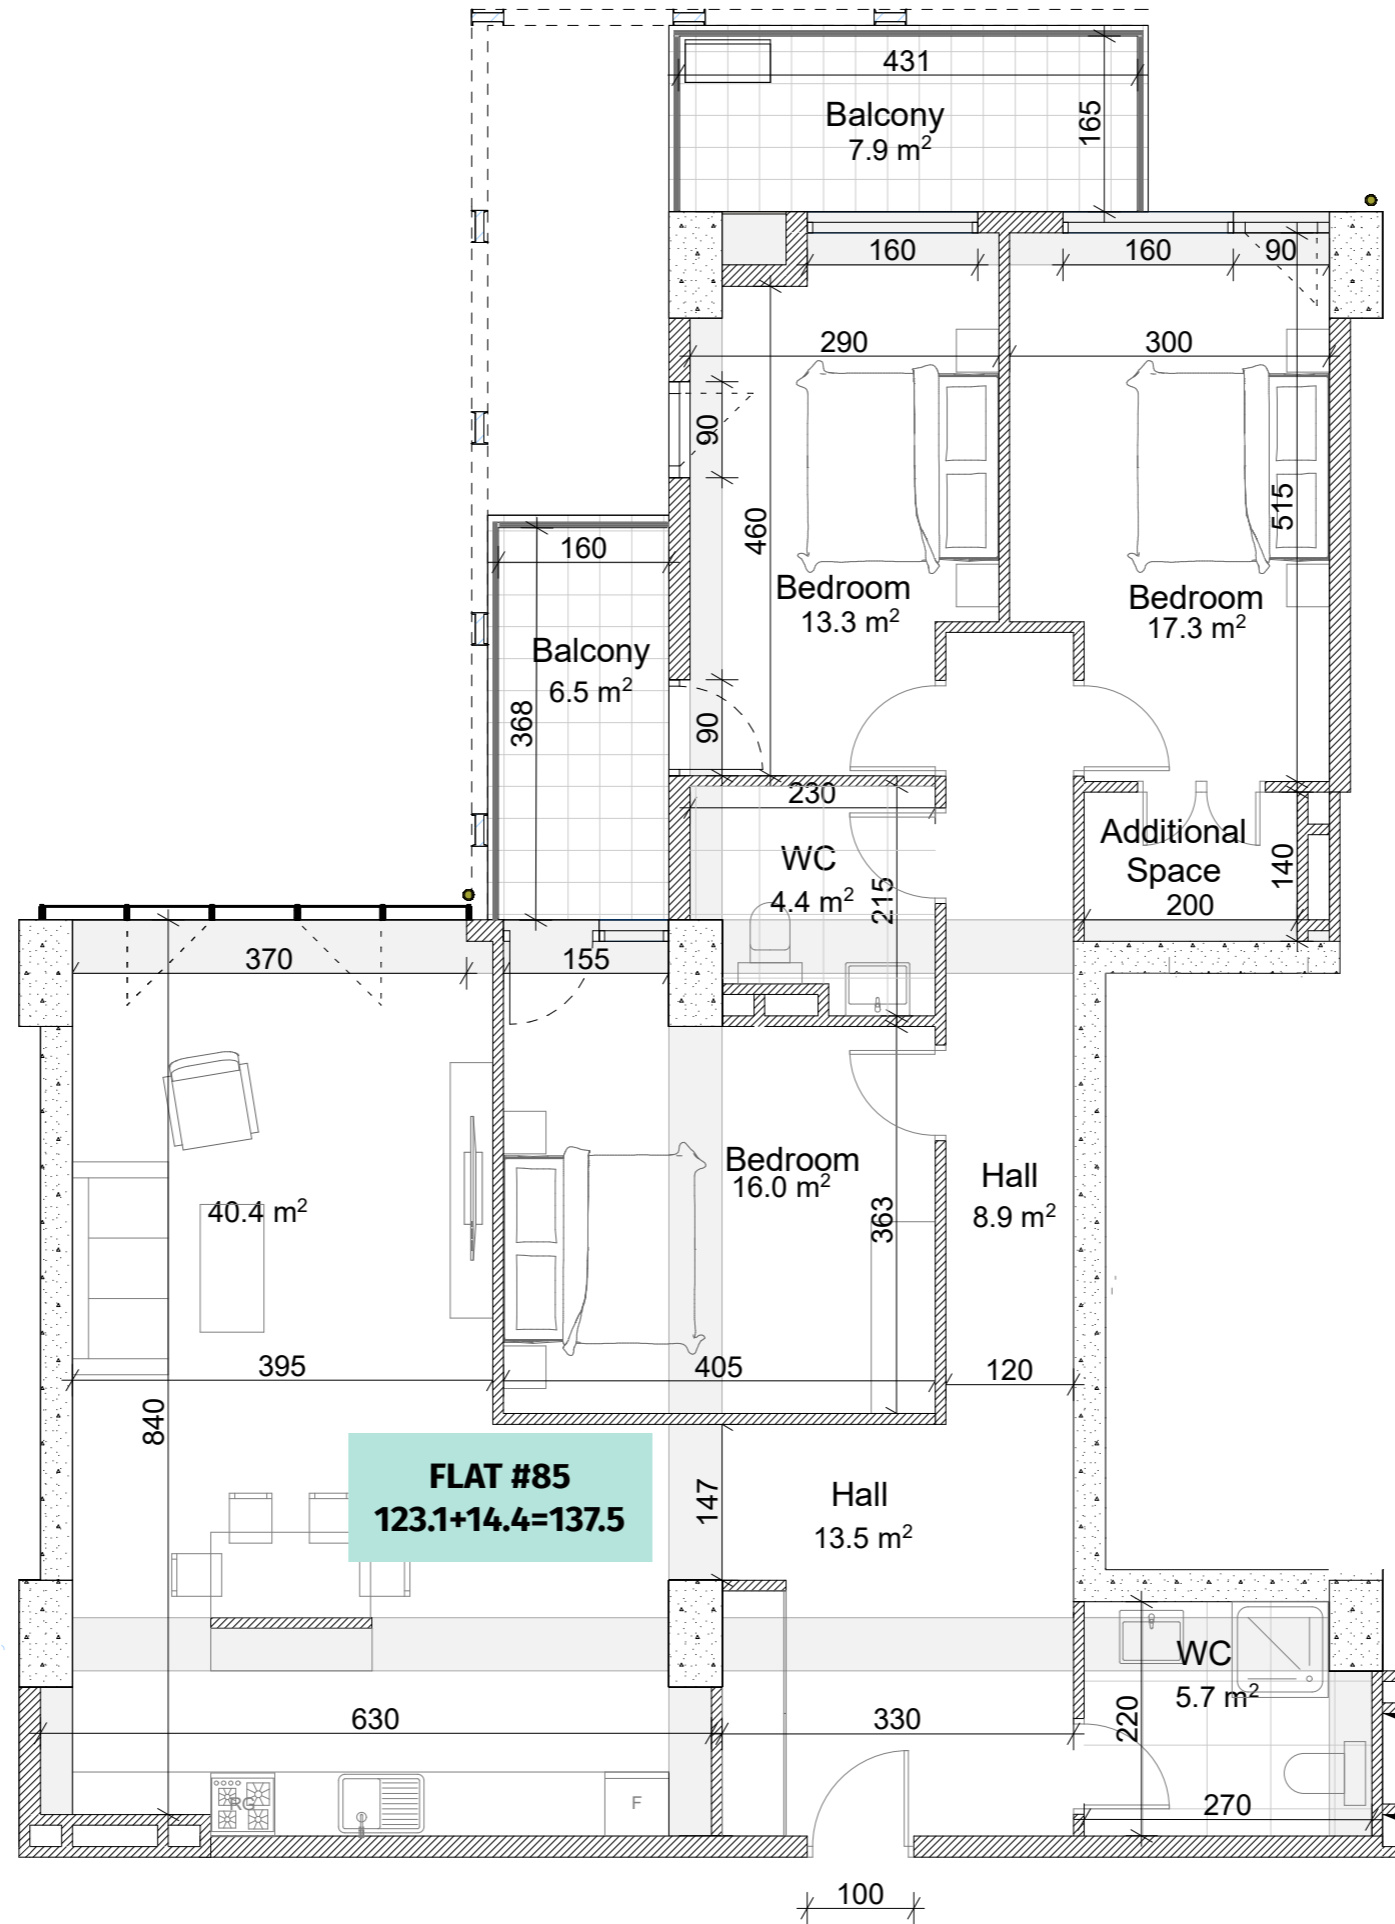

ქანკალიაზი	
	რინა-ბაბონი (კოლონა, დიაფრაგმა)
	ბლოკის ხაღალი (100-200 მმ)
	რობალი (500-500 მმ)
	შახის აღმნიშვნელი

ჟარის სიმაღლა	
	მოჟივლი იბაბიდან ჟარაბლა: 3.00 მ.
	მოჟივლი იბაბიდან რიბლაბლა: 2.70 მ.

