

**თეთრი
კვანძი**


ა. პოლიტკოვსკაიას #12

ს/კ 01.14.05.008.394

სართული 8

ბინა #113
82.8+25.6=108.4

ORD-2B-N-E

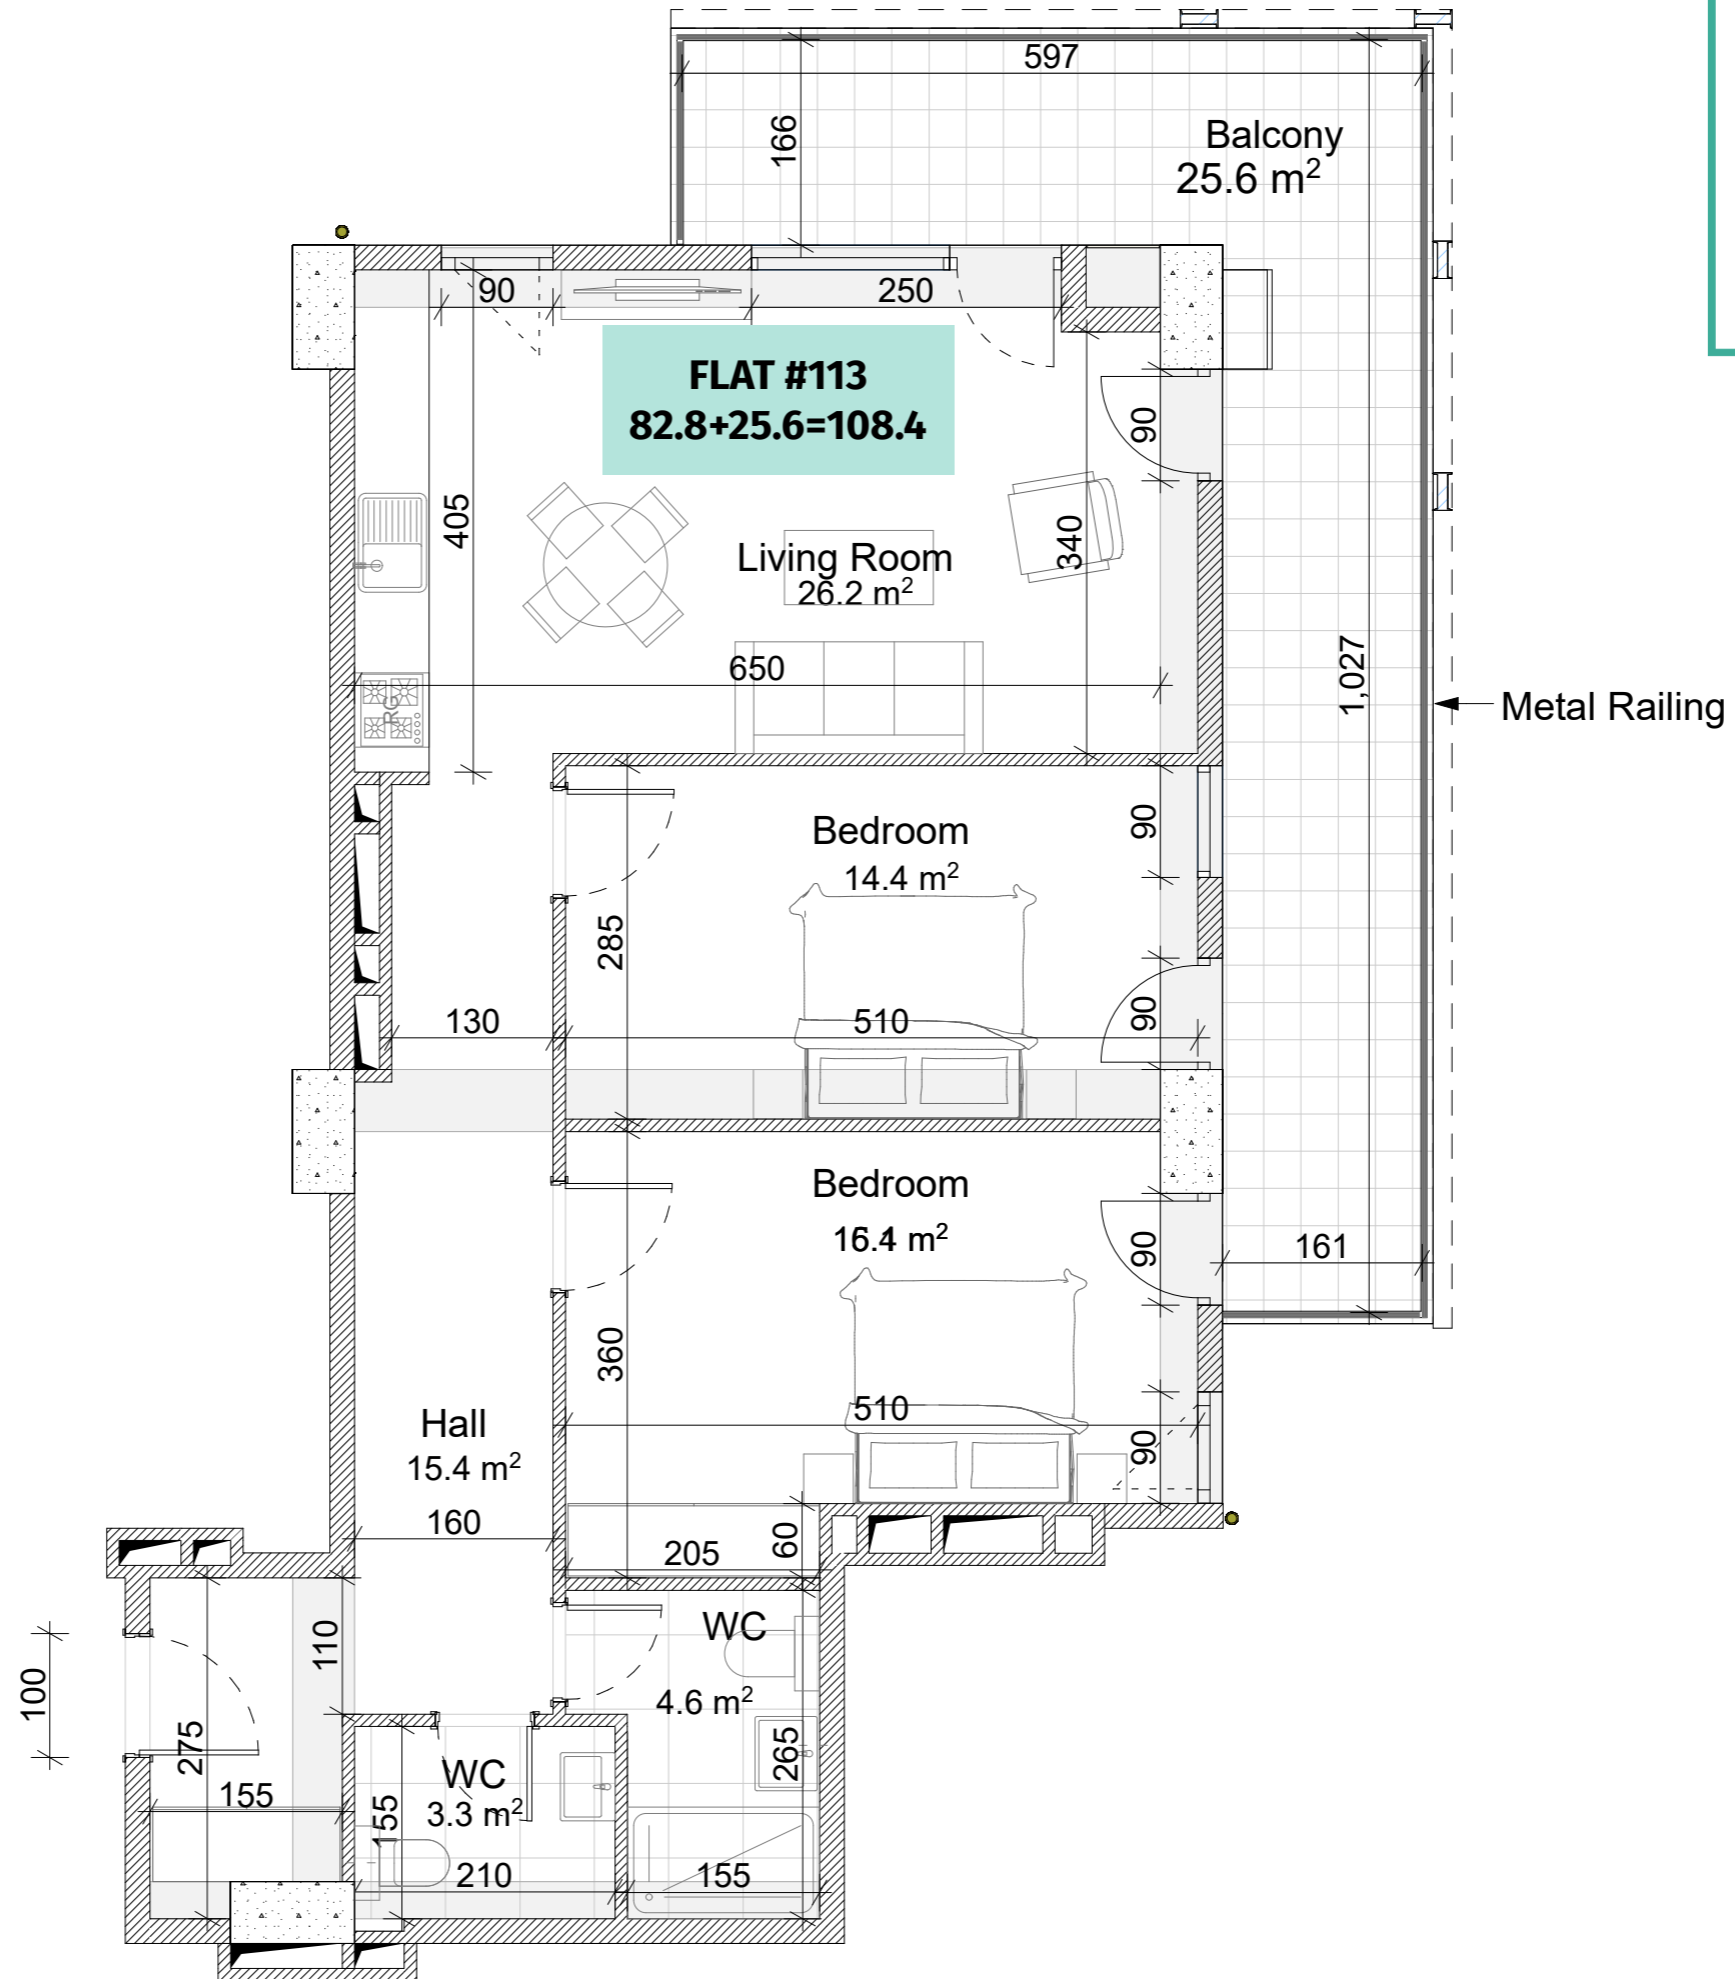

აქსელერაცია	
	კონკრეტის ფენა (პოლსა, დიფერენცია)
	ბლოკის კედელი (100-200 მმ)
	რიგალი (500-500 მმ)
	ფიბრის ალბინგის ფენა

ჯანსაღი სივრცე
მოქიმილი იბაბიდან ჰერმეტიკი: 3.00 მ.
მოქიმილი იბაბიდან რიგულამდე: 2.70 მ.

