



თეთრი კვანახი

ქ.შარტავას ქუჩა #43
 ს/კ 01.10.13.015.069
 ა კორპუსის ა ბლოკი
 სართული 11
 ბინა #143
 64.3+6.5=70.8
 WS-1B-S

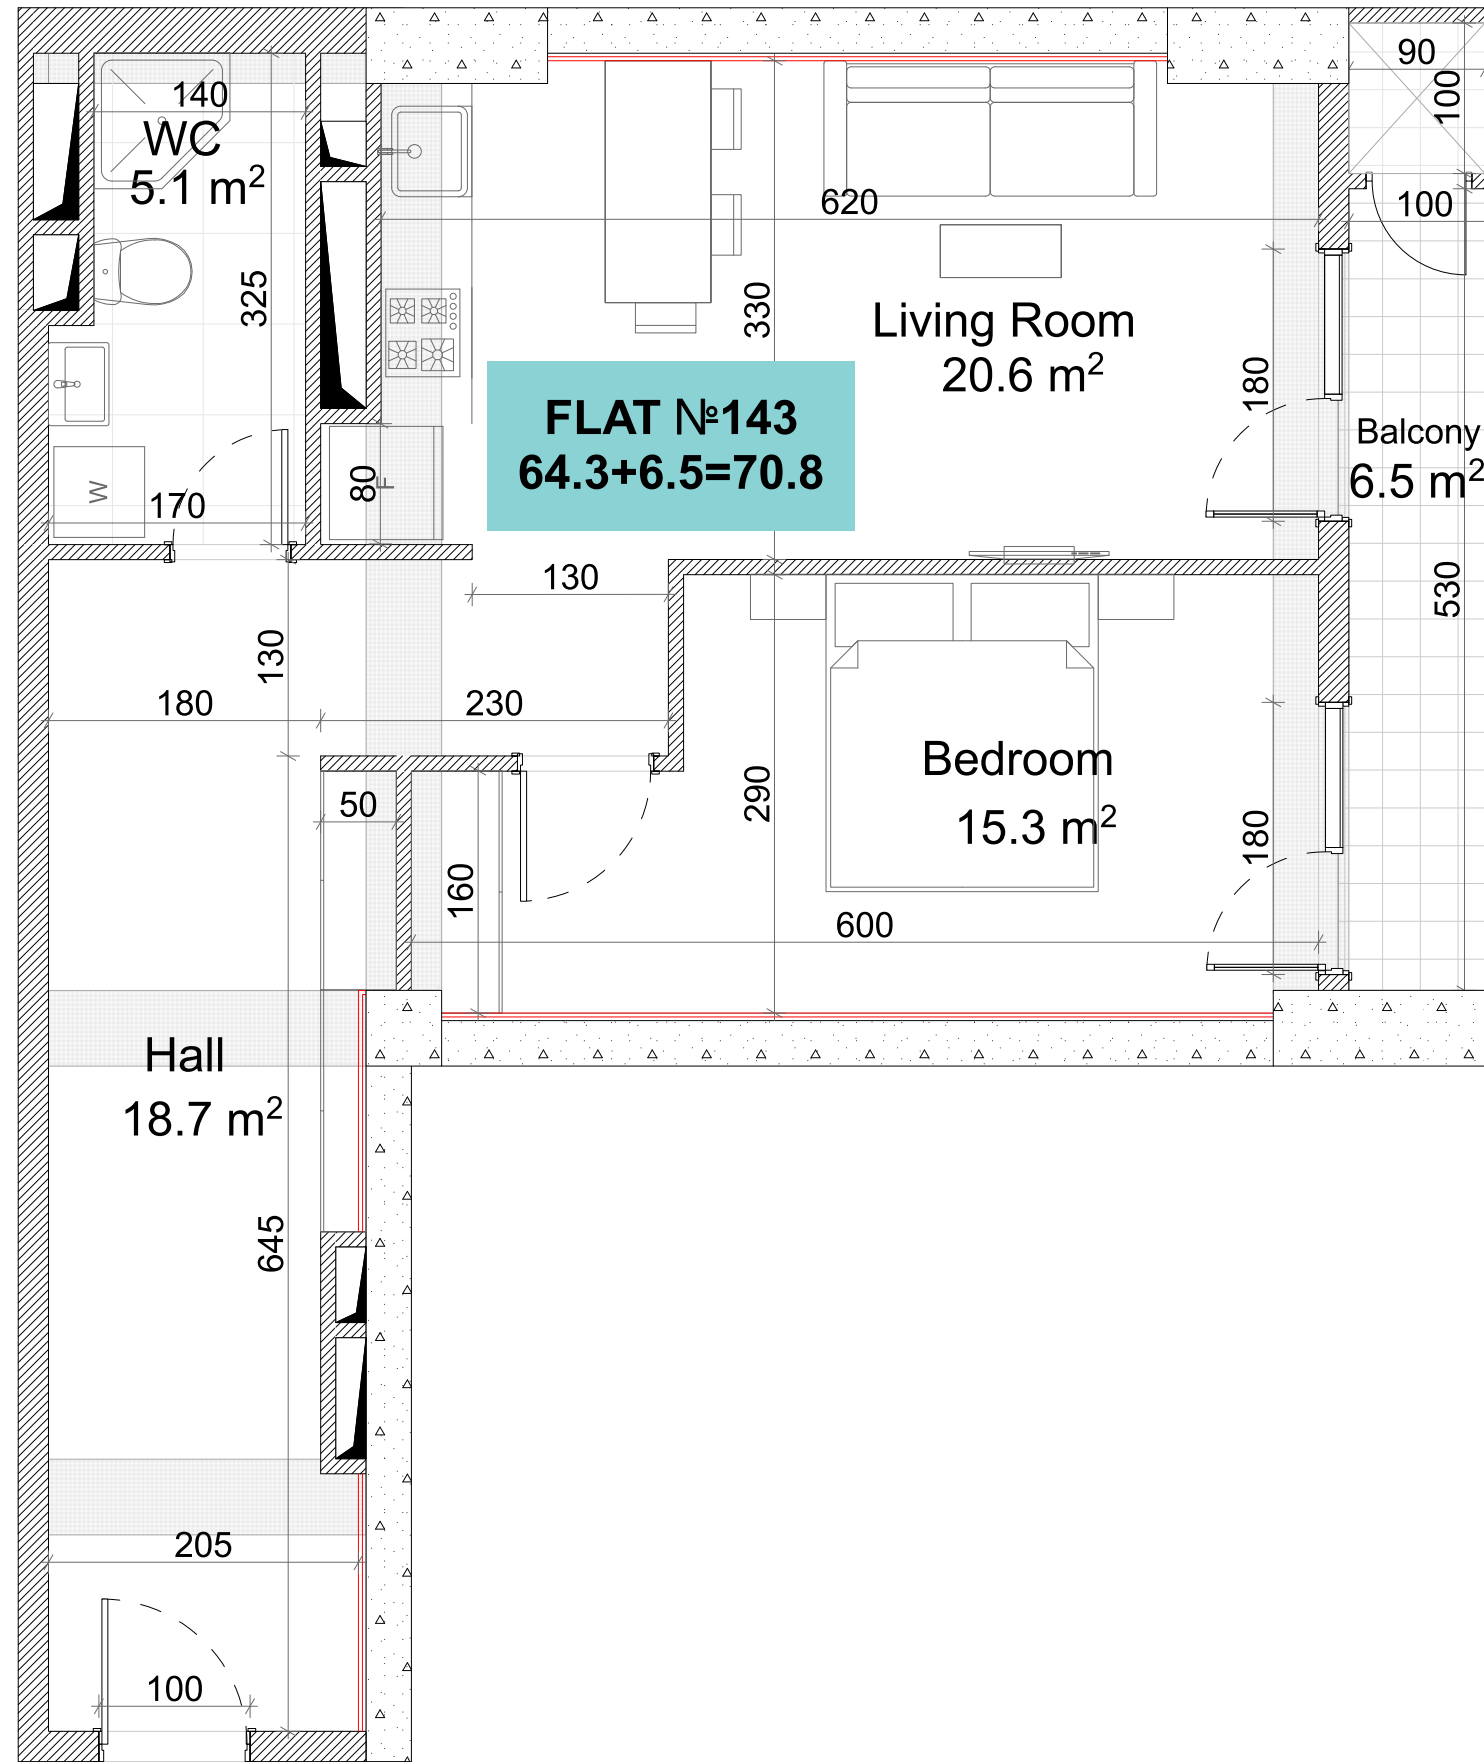

Metal Railing

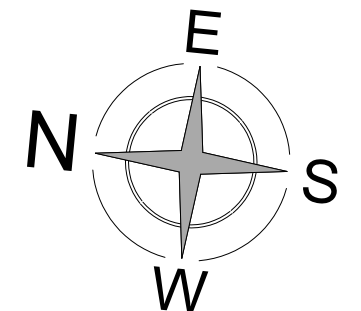

აქსელერაცია	
	რკინა-ბეტონი (კოლონა, ღიაფარგა)
	იტონგის ქაღალდი (100-200-250-300 მმ)
	რიგული (500-500 მმ)
	შახტის აღმნიშვნელი
	თაბაშირ-შეჯოს ფილა

ჯარის სიმაღლე	
მოვიმული იატაკიდან ჯარამდე:	3.00 მ.
რემონტის შემდეგ:	2.90მ.
მოვიმული იატაკიდან რიგულამდე:	2.70მ.
რემონტის შემდეგ:	2.65მ.
სველ წართილვაში (რემონტის შემდეგ):	2.50მ.