


თეთრი კვანძი

ქ.შარტავას ქუჩა #43
 ს/კ 01.10.13.015.069
 ა კორპუსის ა ბლოკი
 სართული 13
 ბინა #186
 64.3+6.5=70.8
 WS-1B-S

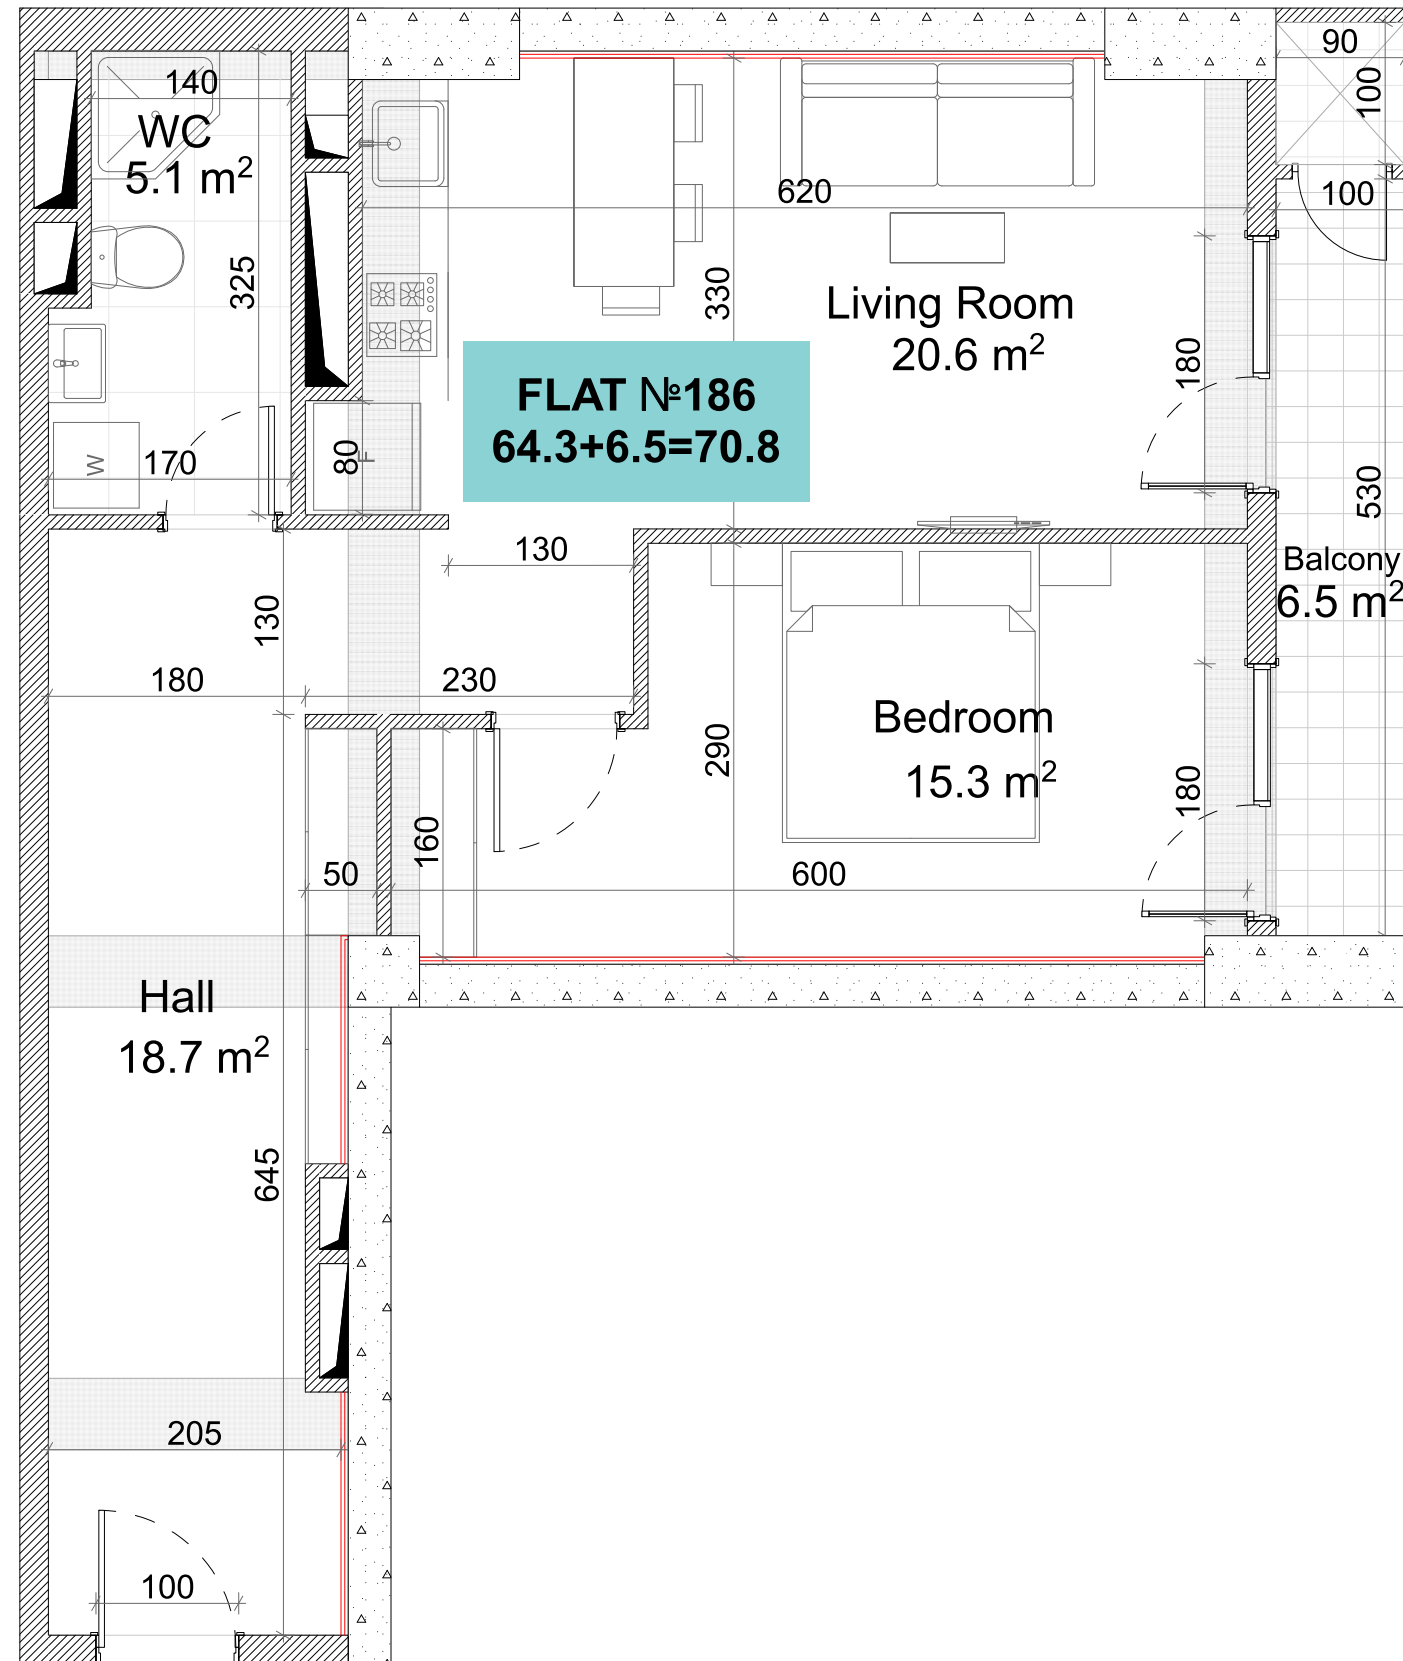

Metal Railing

ექსპლიკაცია	
	რკინა-ბეტონი (კოლონა, დიფრაგმა)
	იბრუნის კედელი (100-200-250-300 მმ)
	რიგული (500-500 მმ)
	მუხის აღნიშვნა
	თბავიერ-გაზის ფილა

წარის სიმაღლე	
მოჭიმული იატაკიდან ჯარბედი:	3.00 მ.
რამონტის შემდეგ:	2.90მ.
მოჭიმული იატაკიდან რიგულამდე:	2.70მ.
რამონტის შემდეგ:	2.65მ.
სკალ წერტილებში (რამონტის შემდეგ):	2.50მ.

