


თეთრი კვანახი

ქ.შარტავას ქუჩა #43
ს/კ 01.10.13.015.069
ა კორპუსის ა ბლოკი
სართული 18
ბინა #292
162.0+16.4+6.5=184.9
BS-3B-S/E/N

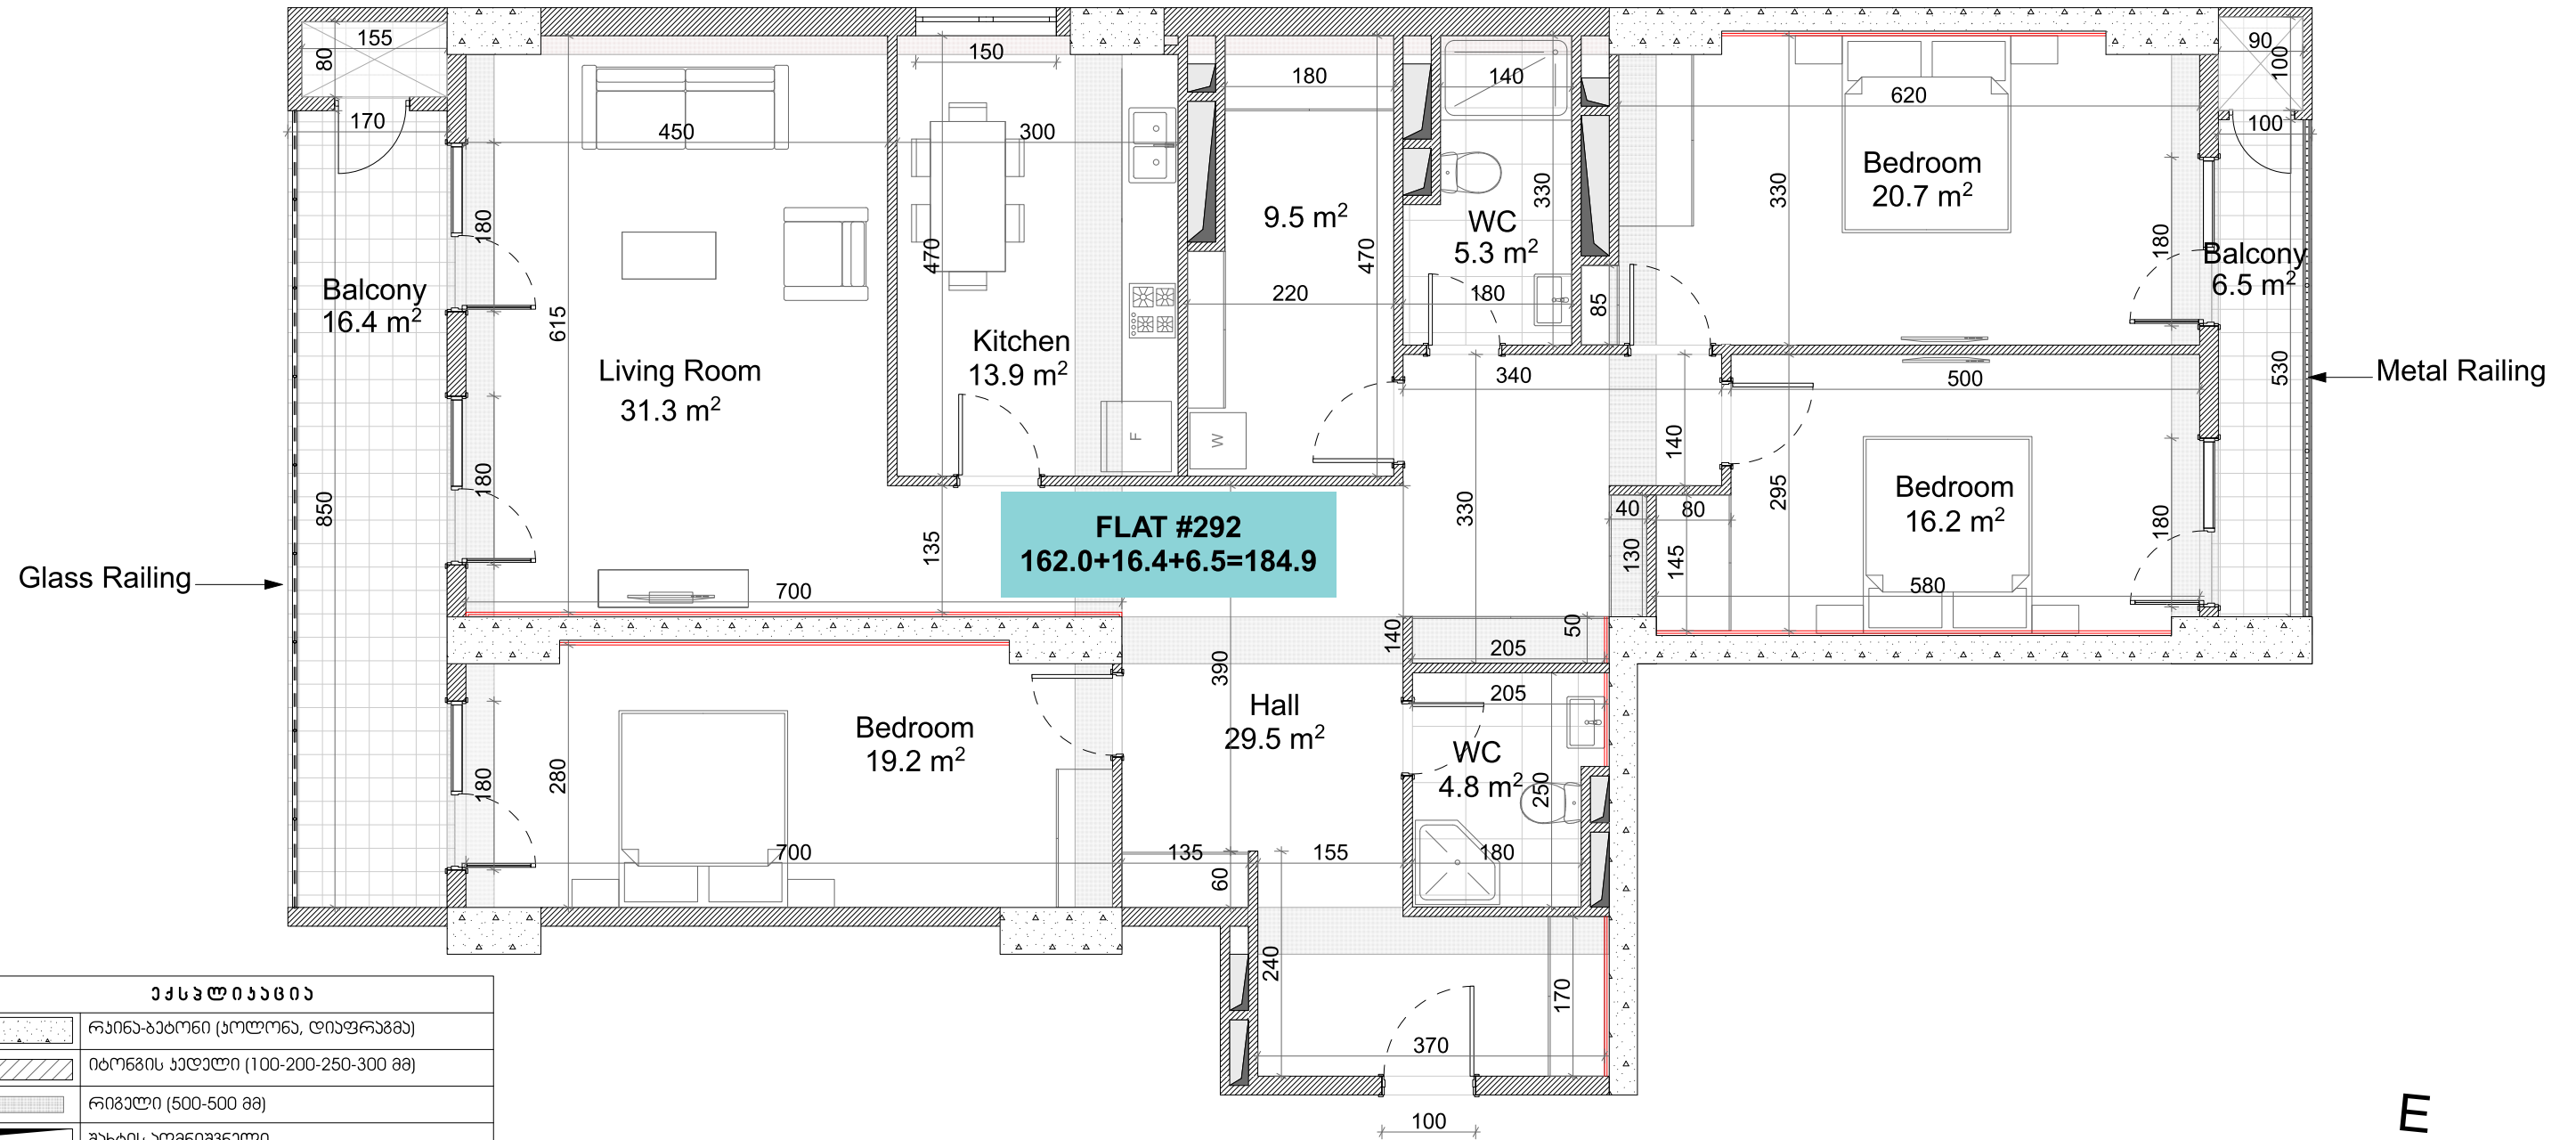

აქსელერაცია	
	რკინა-ბეტონი (კოლონა, დიაფრაგმა)
	იბრუნის კედელი (100-200-250-300 მმ)
	რიგული (500-500 მმ)
	შახტის აღმნიშვნელი
	თაბაშირ-გუჯარს ფილა
ჯარის სიმაღლე	
მოვიწველი იატაკიდან ჯარამდე: 3.00 მ.	
რკინის შიდა: 2.90მ.	
მოვიწველი იატაკიდან რიგულამდე: 2.70მ.	
რკინის შიდა: 2.65მ.	
სკალ ჯარითაბი (რკინის შიდა): 2.50მ.	