


**თეთრი
კვანახი**

ქ.შარტავას ქუჩა #43
ს/კ 01.10.13.015.069
ა კორპუსის ა ბლოკი
სართული 18
ბინა #310
51.8+10.7=62.5
WS-1B-S

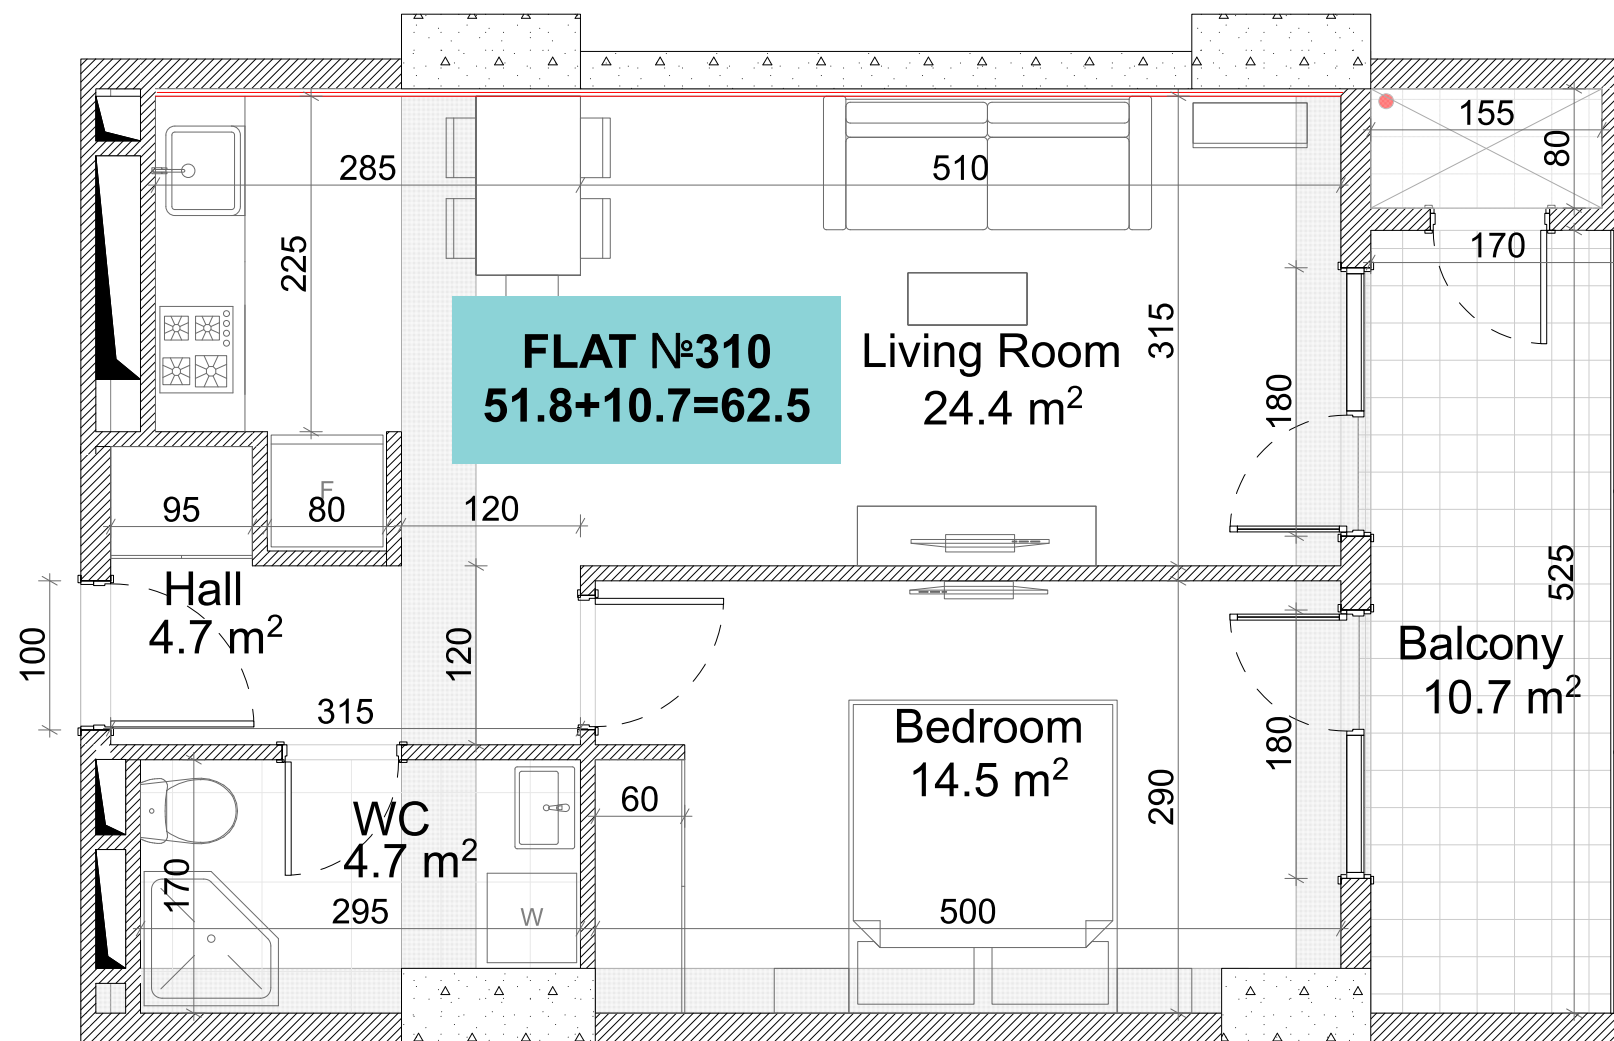

← Metal Railing

აქსელერაცია	
	რაინა-ბატონი (კოლონა, დიაფრაგმა)
	იბონის კედელი (100-200-250-300 მმ)
	რიგალი (500-500 მმ)
	შახის აღმნიშვნელი
	თაბაშირ-მეჯის ფილა

ჯარის სიმაღლე	
მოჭიმული იატაკიდან ჯარამდე:	3.00 მ.
რამონტის შემდეგ:	2.90 მ.
მოჭიმული იატაკიდან რიგულამდე:	2.70 მ.
რამონტის შემდეგ:	2.65 მ.
სკალ ნართილაში (რამონტის შემდეგ):	2.50 მ.

