


**თეთრი  
კვანძი**

ქ.შარტავას ქუჩა #43  
ს/კ 01.10.13.015.069  
ა კორპუსის ა ბლოკი  
სართული 22  
ბინა #374  
162.0+16.4+6.5=184.9  
ORD-3B-S/E/N

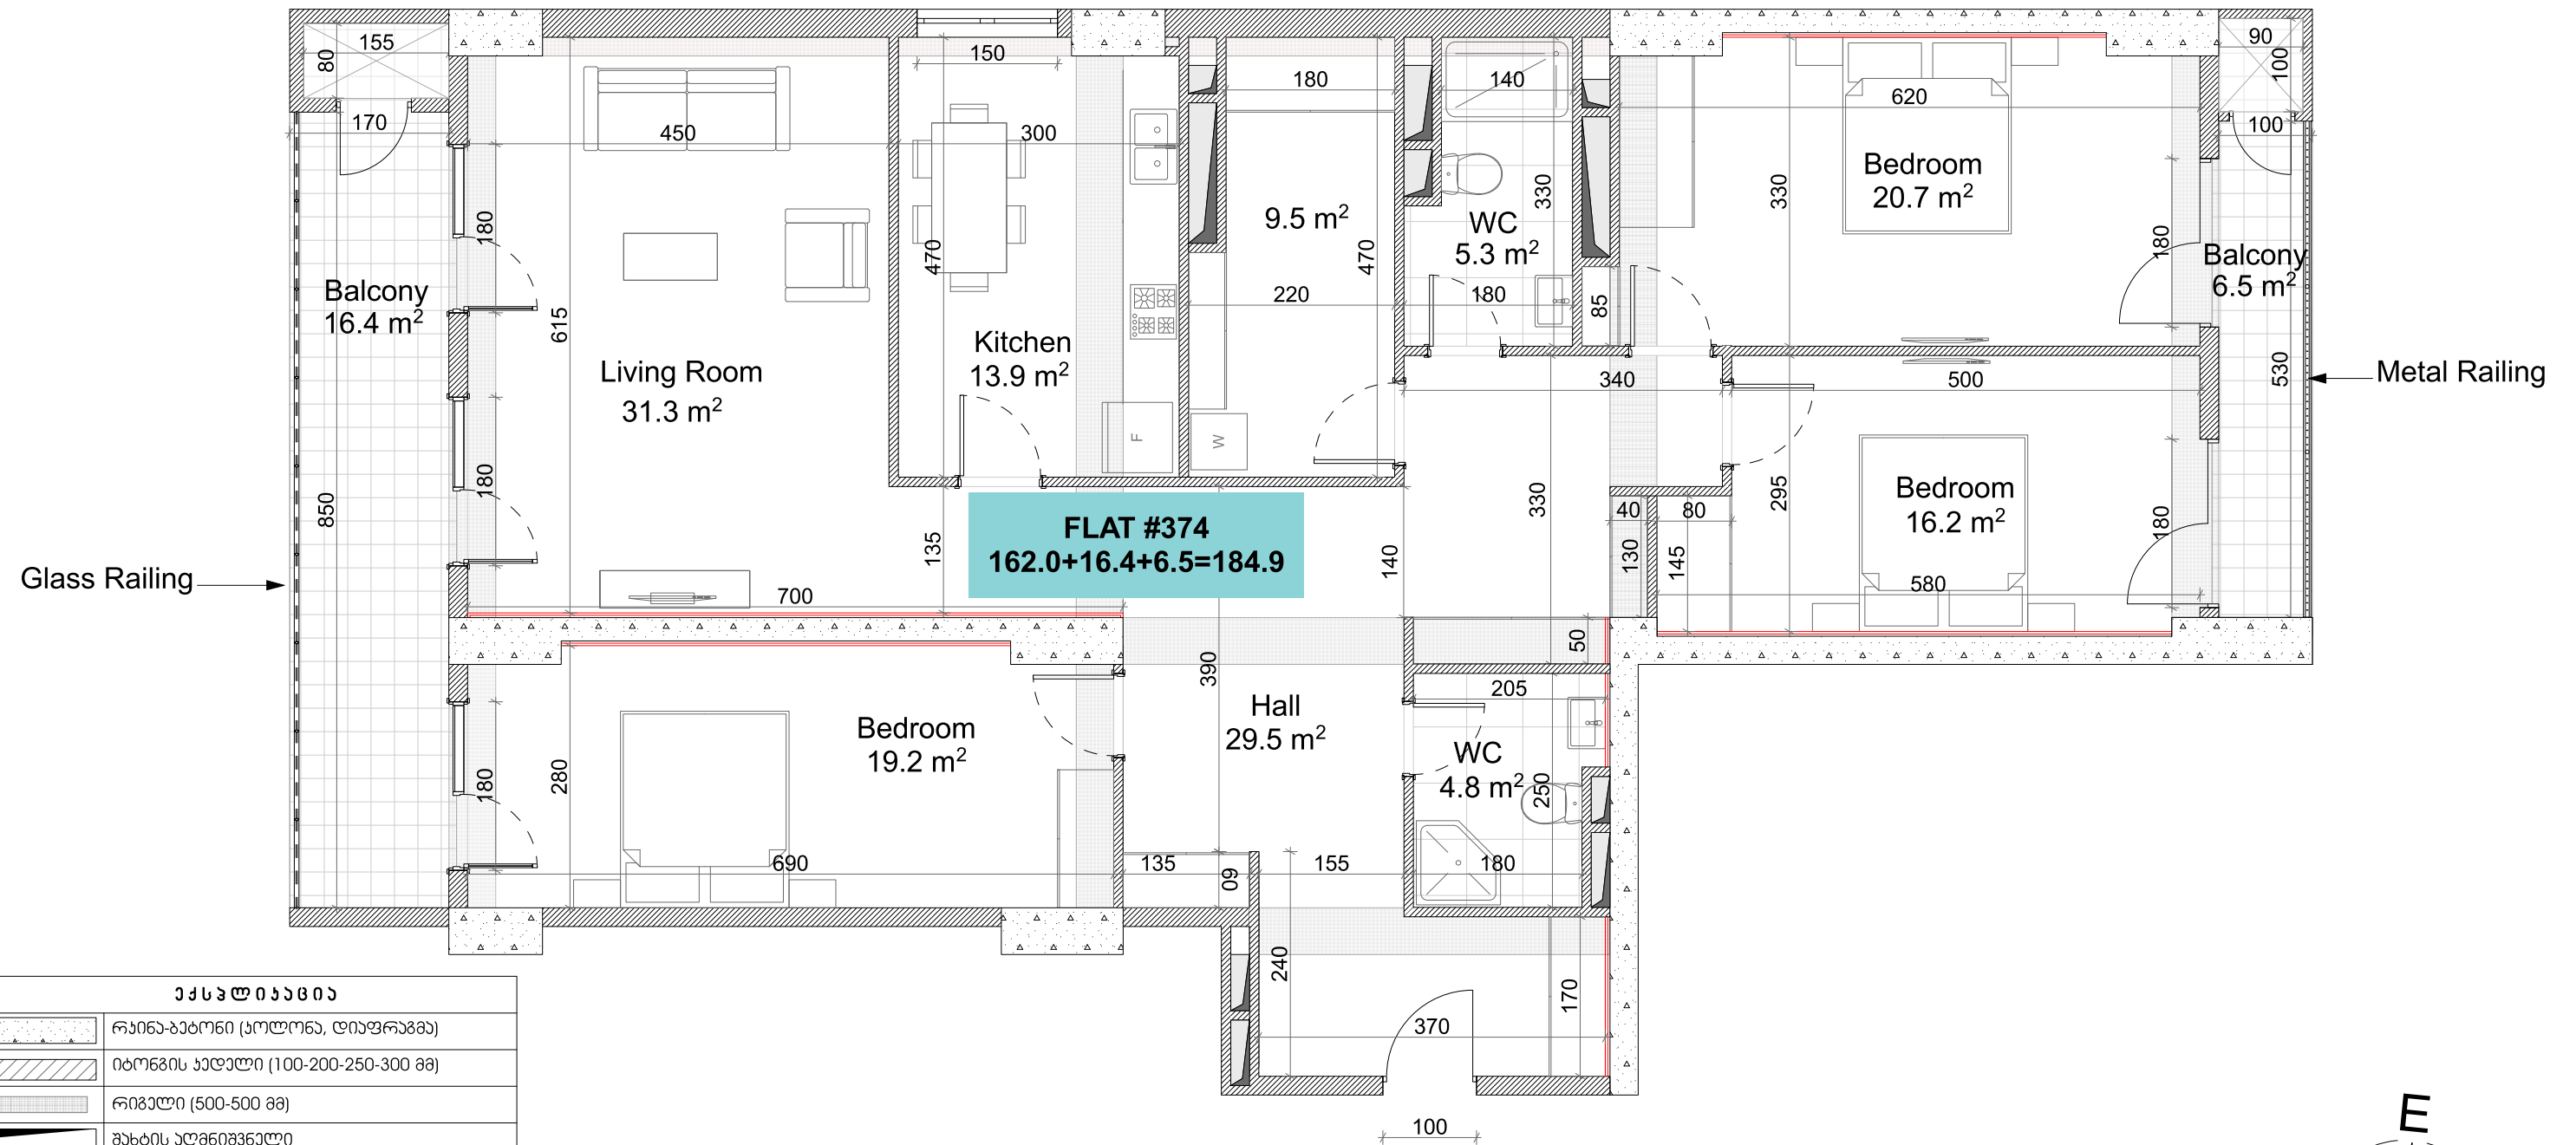

ექსპლიკაცია	
	რკინა-ბეტონი (კოლონა, დიფრაგმა)
	იბრუნის კედელი (100-200-250-300 მმ)
	რიგული (500-500 მმ)
	შახტის აღმნიშვნელი
	თაბაშირ-მუყაოს ფილა
ჯარის სიმაღლე	
მოჭიმული იატაკიდან ჯარამდე: 3.00 მ.	
რამონების შიგნით: 2.90მ.	
მოჭიმული იატაკიდან რიგულამდე: 2.70მ.	
რამონების შიგნით: 2.65მ.	
სკალ წერტილუბი (რამონების შიგნით): 2.50მ.	