


თეთრი კვანძი

ქ.შარტავას ქუჩა #43
 ს/კ 01.10.13.015.069
 ა კორპუსის ა ბლოკი
 სართული 23
 ბინა #392
 162.0+16.4+6.5=184.9
 ORD-3B-S/E/N

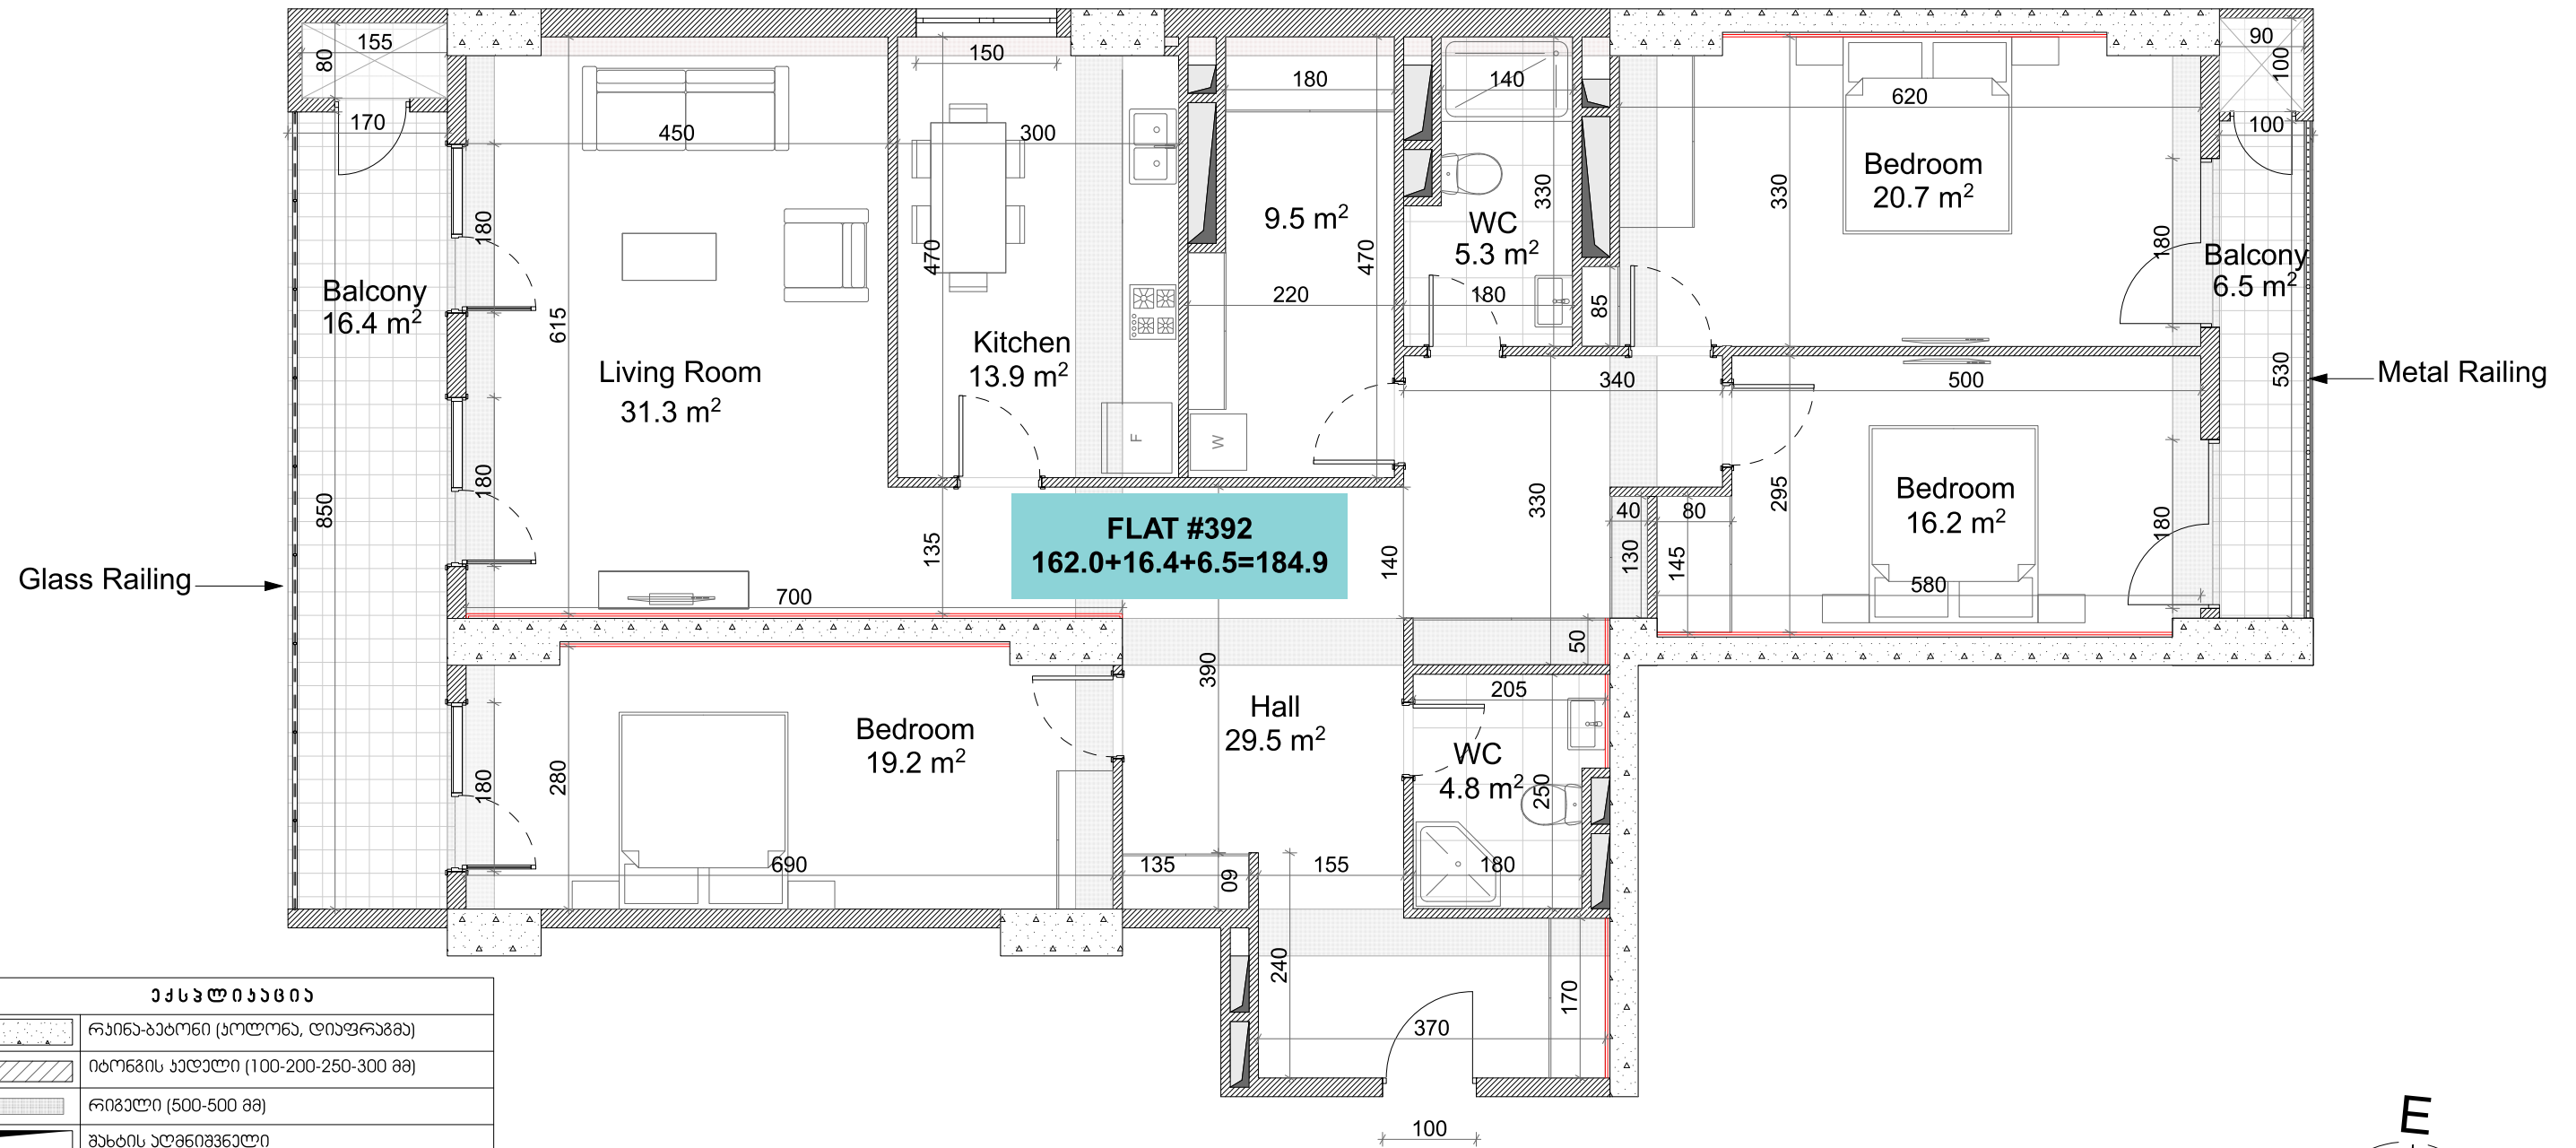

ქანდაკება	
	რკინა-ბეტონი (კოლონა, დიფრაგმა)
	იბრუნის კედელი (100-200-250-300 მმ)
	რიგული (500-500 მმ)
	შახტის აღნიშვნული
	თაბაშირ-გუაუს ფილა
წარის სიმაღლე	
მოვიწილი იატაკიდან ჯერამდე: 3.00 მ.	
რემონტის შემდეგ: 2.90მ.	
მოვიწილი იატაკიდან რიგულამდე: 2.70მ.	
რემონტის შემდეგ: 2.65მ.	
სკალ ზედათილაკი (რემონტის შემდეგ): 2.50მ.	

