


**თეთრი  
კვანძი**

ქ.შარტავას ქუჩა #43  
ს/კ 01.10.13.015.069  
ა კორპუსის ა ბლოკი  
სართული 24  
ბინა #412  
162.0+16.4+6.5=184.9  
ORD-3B-S/E/N

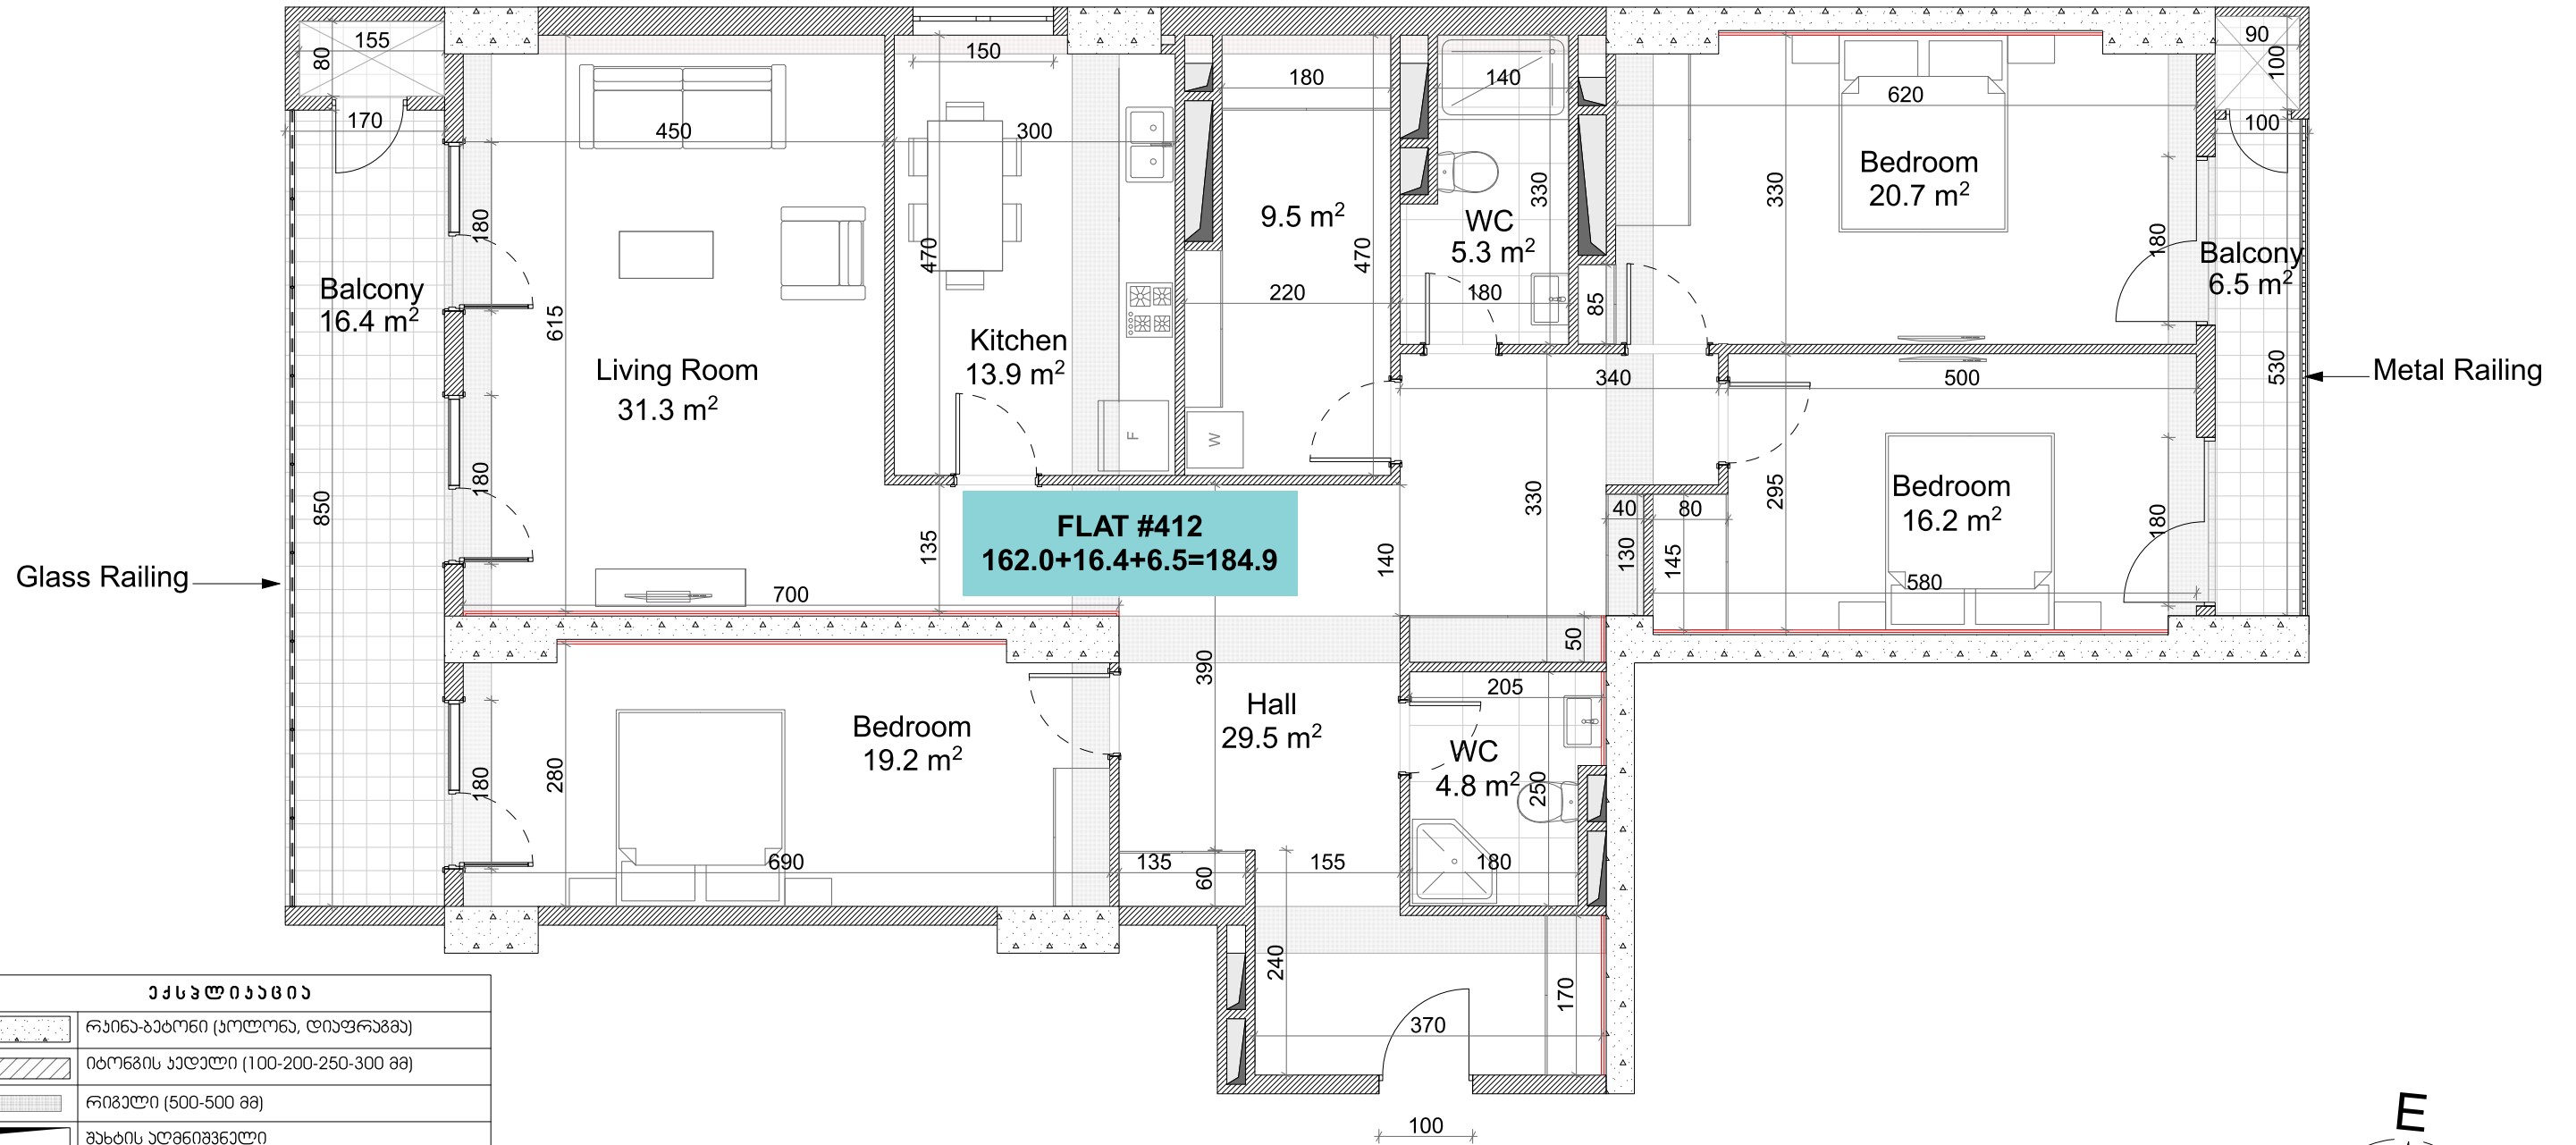

ქსკთიანობა	
	რკინა-ბეტონი (პოლორა, დიაფრაგმა)
	იბრემის ხაღვალი (100-200-250-300 მმ)
	რიგალი (500-500 მმ)
	ზახბის აღმნიშვნელი
	თაბაშირ-ფეხაოს ფილა
ჯარის სიმაღლე	
მოჭიმული იბაბიდან ჯარამდე: 3.00 მ.	
რამონტის ჟამდე: 2.90მ.	
მოჭიმული იბაბიდან რიგულამდე: 2.70მ.	
რამონტის ჟამდე: 2.65მ.	
სკალ ნართილაბი (რამონტის ჟამდე): 2.50მ.	

