


თეთრი კვანახი

ქ.შარტავას ქუჩა #43
 ს/კ 01.10.13.015.069
 ა კორპუსის ა ბლოკი
 სართული 27
 ბინა #474
 162.0+16.4+6.5=184.9
 ORD-3B-S/E/N

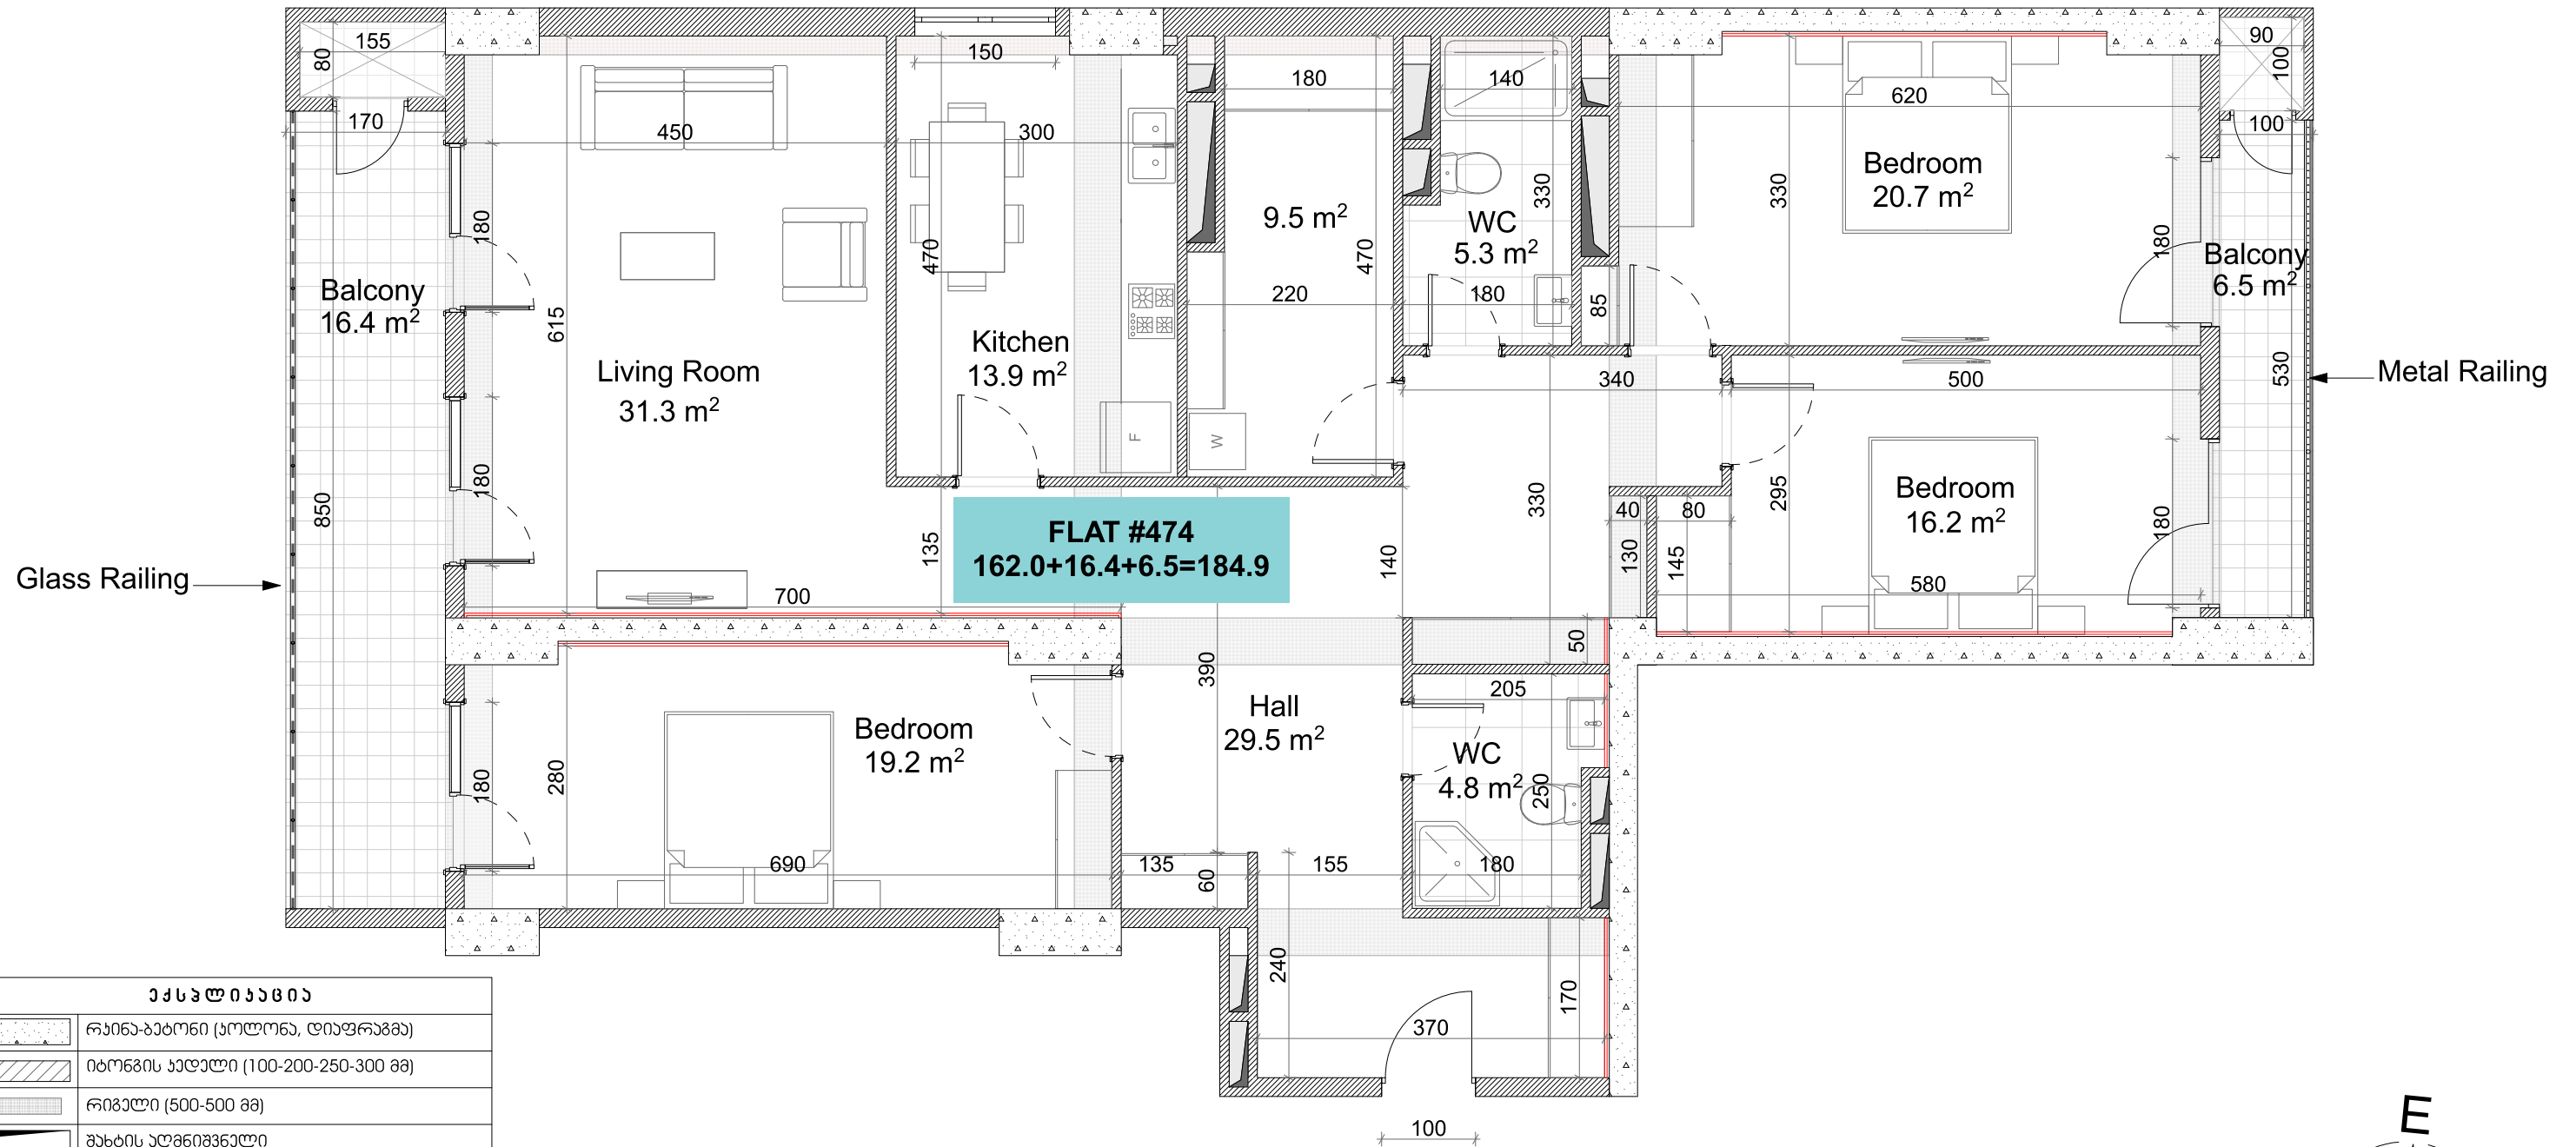

აქსელერაცია	
	რაინა-ბატონი (კოლონა, დიაფრაგმა)
	იბონის კაღალი (100-200-250-300 მმ)
	რიგალი (500-500 მმ)
	შახტის აღმნიშვნელი
	თაბაშირ-მუყოს ფილა
ჯარის სიმაღლე	
მოვიშლი იბაბილან ჯარაბა: 3.00 მ.	
რამონტის შამლა: 2.90მ.	
მოვიშლი იბაბილან რიგალაბა: 2.70მ.	
რამონტის შამლა: 2.65მ.	
სკალ ნარტილაბი (რამონტის შამლა): 2.50მ.	