


**თეთრი
კვანძი**

ქ.შარტავას ქუჩა #43
ს/კ 01.10.13.015.069
ა კორპუსის ა ბლოკი
სართული 29
ბინა #515
162.0+16.4+6.5=184.9
ORD-3B-S/E/N

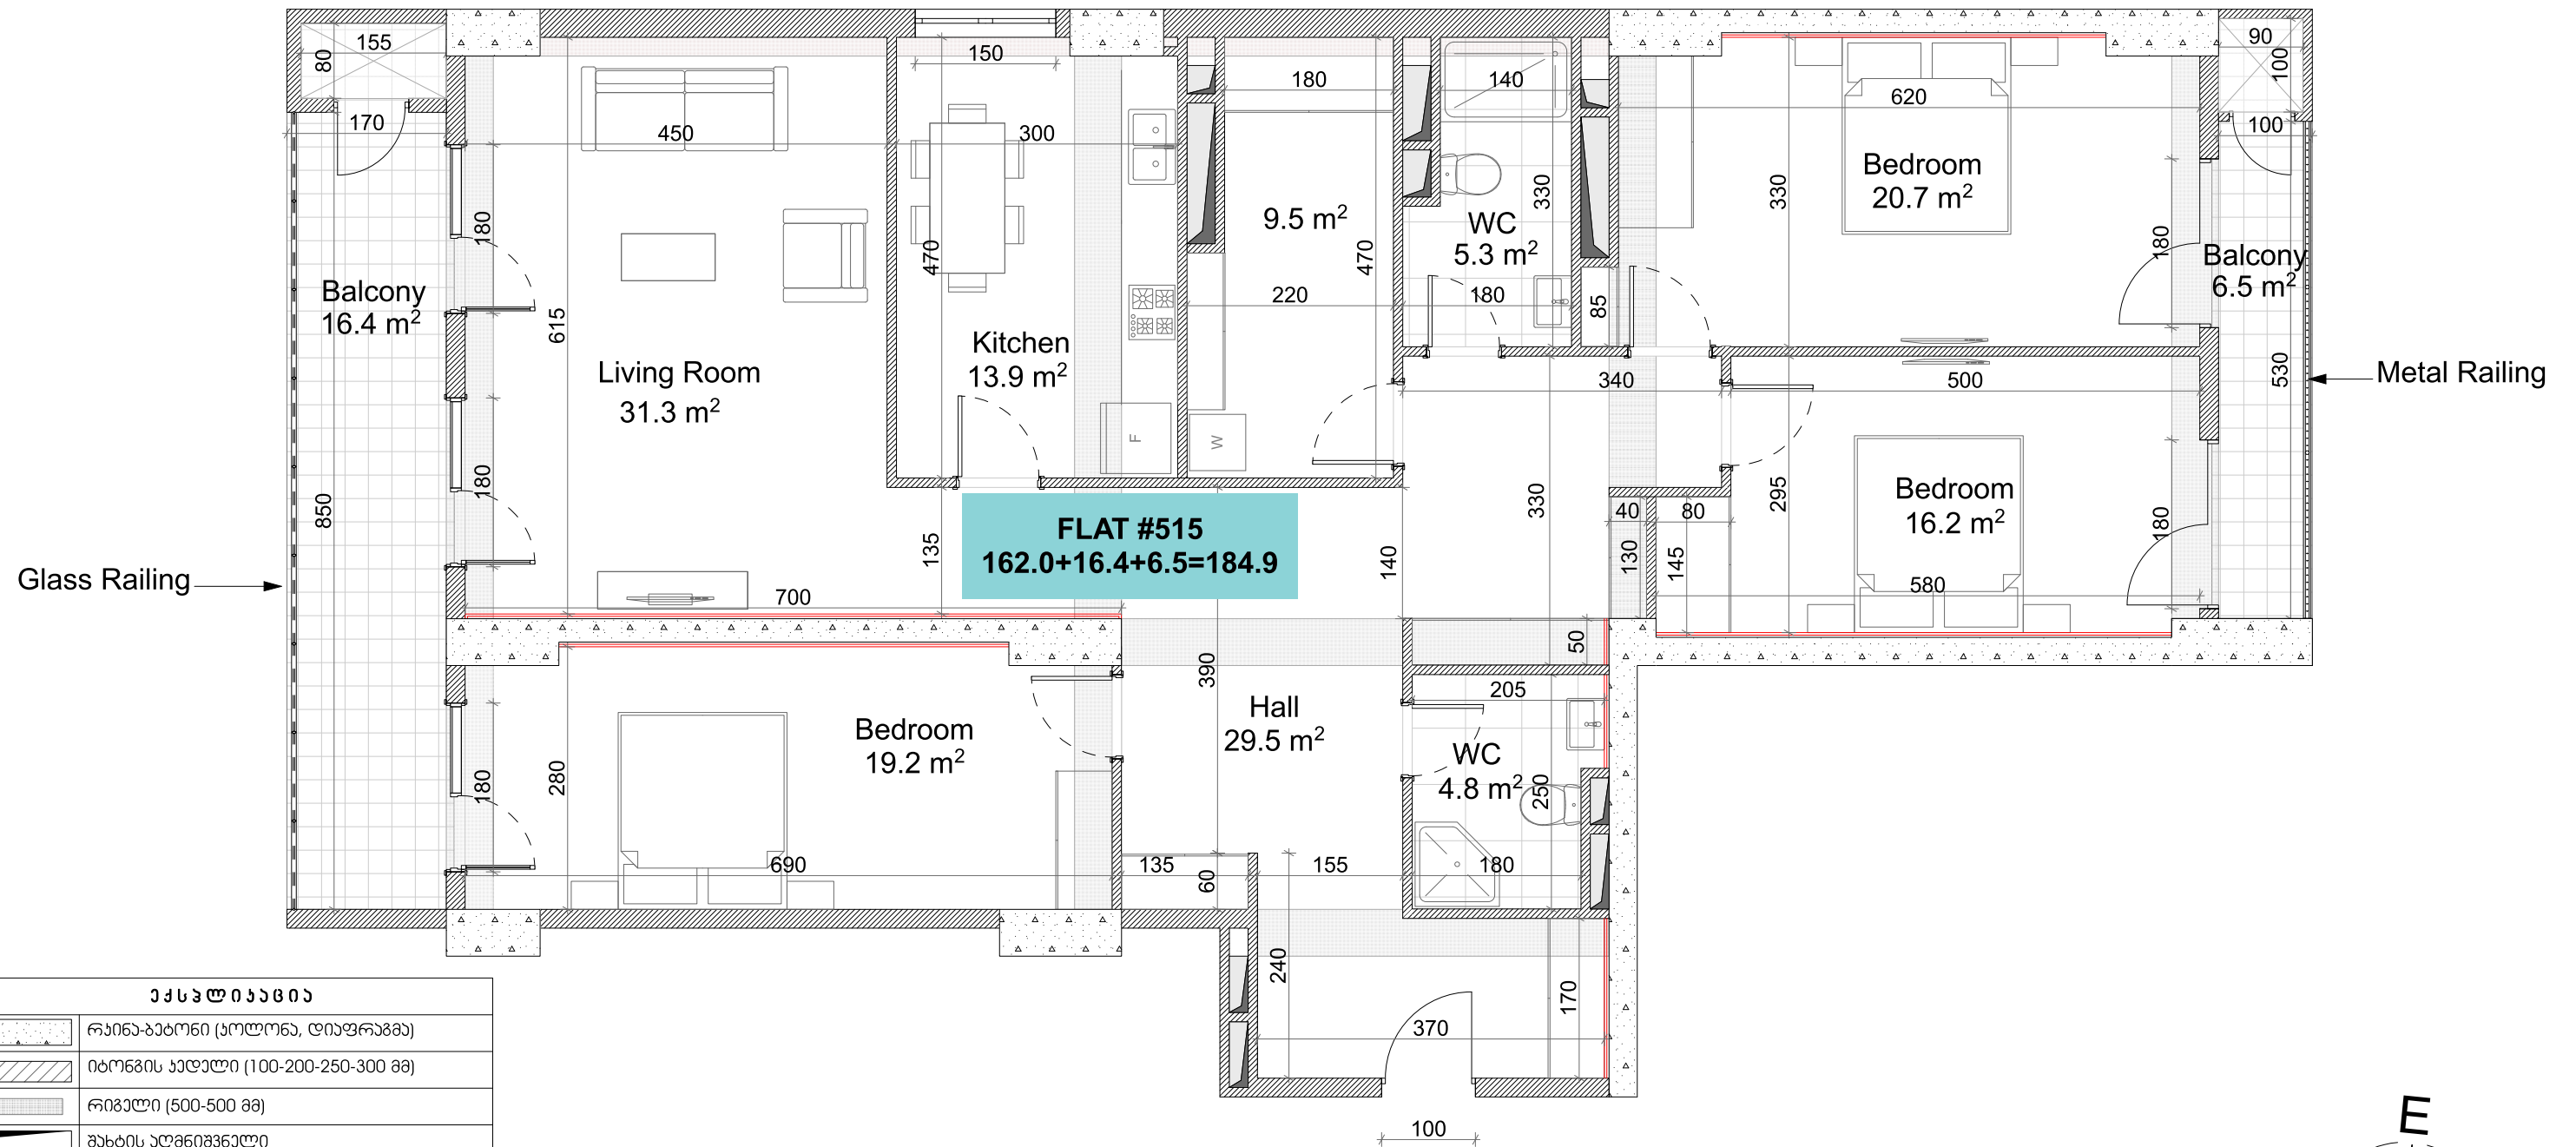

ქსკლნიანბია	
	რკინა-ბეტონი (პოლონა, დიაფრაგმა)
	იბრვების ხედილი (100-200-250-300 მმ)
	რიგული (500-500 მმ)
	შახტის აღმნიშვნელი
	თაბაშირ-მუყაოს ფილა
ჯარის სიმაღლა	
მოვიმული იბაბიდან ჯარამლა: 3.00 მ.	
რკომბის ჯამლა: 2.90მ.	
მოვიმული იბაბიდან რიგულამლა: 2.70მ.	
რკომბის ჯამლა: 2.65მ.	
სკალ ზართილაბი (რკომბის ჯამლა): 2.50მ.	

