


თეთრი კვანახი

ქ.შარტავას ქუჩა #43
 ს/კ 01.10.13.015.069
 ა კორპუსის ა ბლოკი
 სართული 30
 ბინა #548
 131.1+63.9=195.0
 ORD-3B-W/S/E

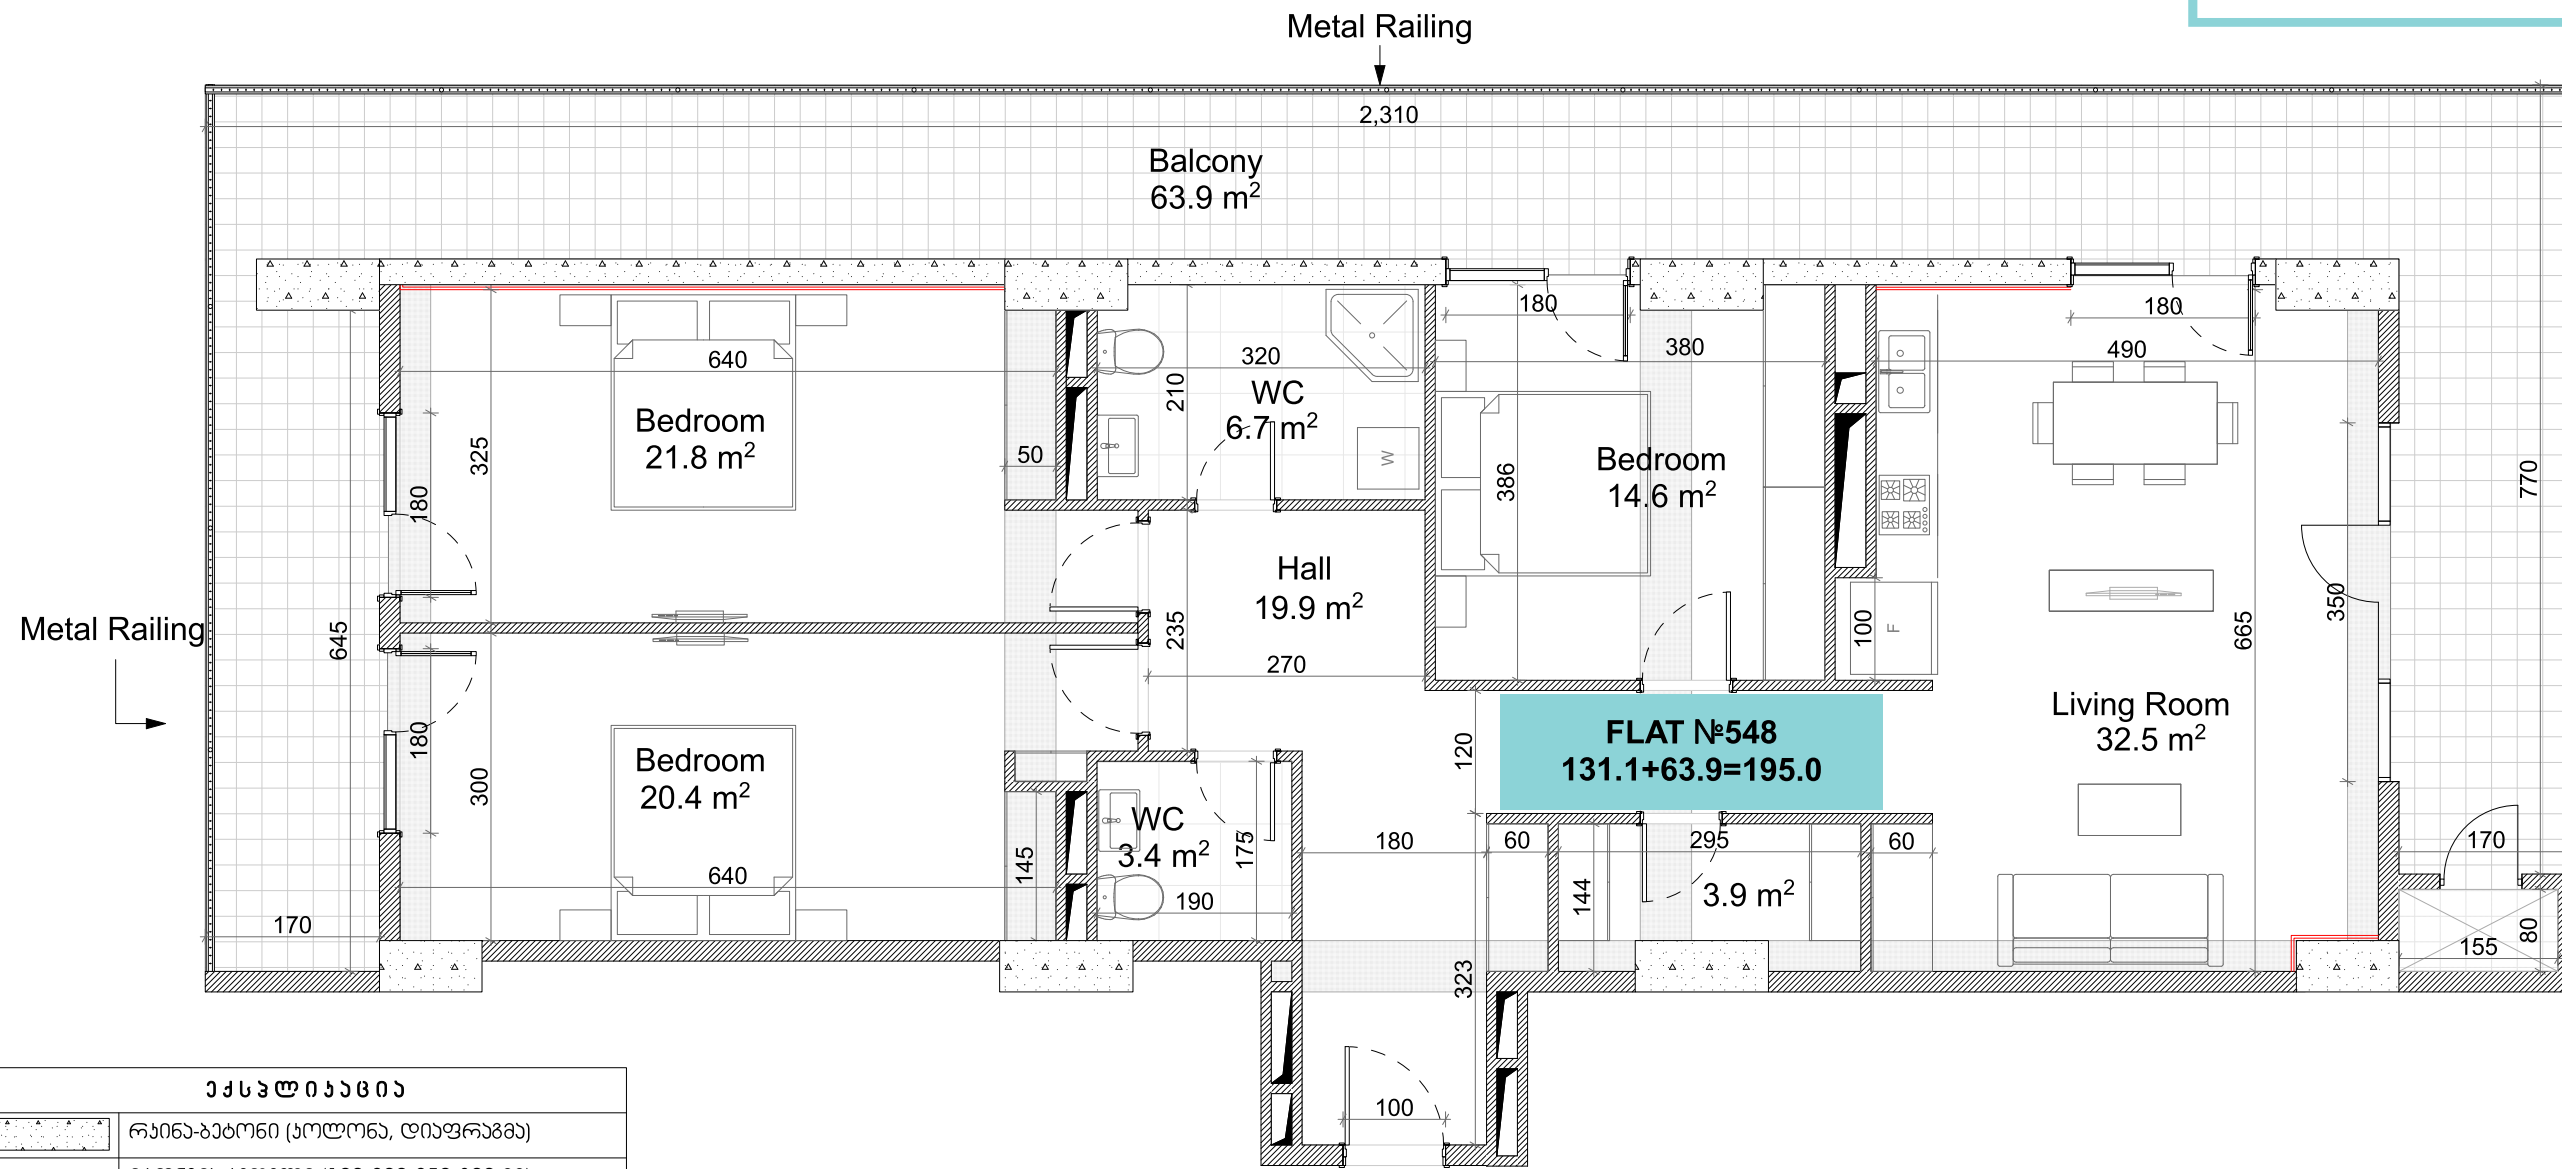

აქსელერაცია	
	რაინა-ბეტონი (კოლონა, ღიაფრაგმა)
	იბონის ელვლი (100-200-250-300 მმ)
	რიგული (500-500 მმ)
	შახტის აღმნიშვნელი
	თაბახირ-მუყაოს ფილა

ჯარის სიმაღლა	
მოჭიმული იბაბიდან ჰარამბა:	3.00 მ.
რამონების შამბა:	2.90მ.
მოჭიმული იბაბიდან რიგულამბა:	2.70მ.
რამონების შამბა:	2.65მ.
სკალ ზართილაბი (რამონების შამბა):	2.50მ.

