


**თეთრი
კვანძი**

ქ.შარტავას ქუჩა #43
ს/კ 01.10.13.015.069
ა კორპუსის ა ბლოკი
სართული 31
ბინა #568
131.1+63.9=195.0
BS-3B-W/S/E

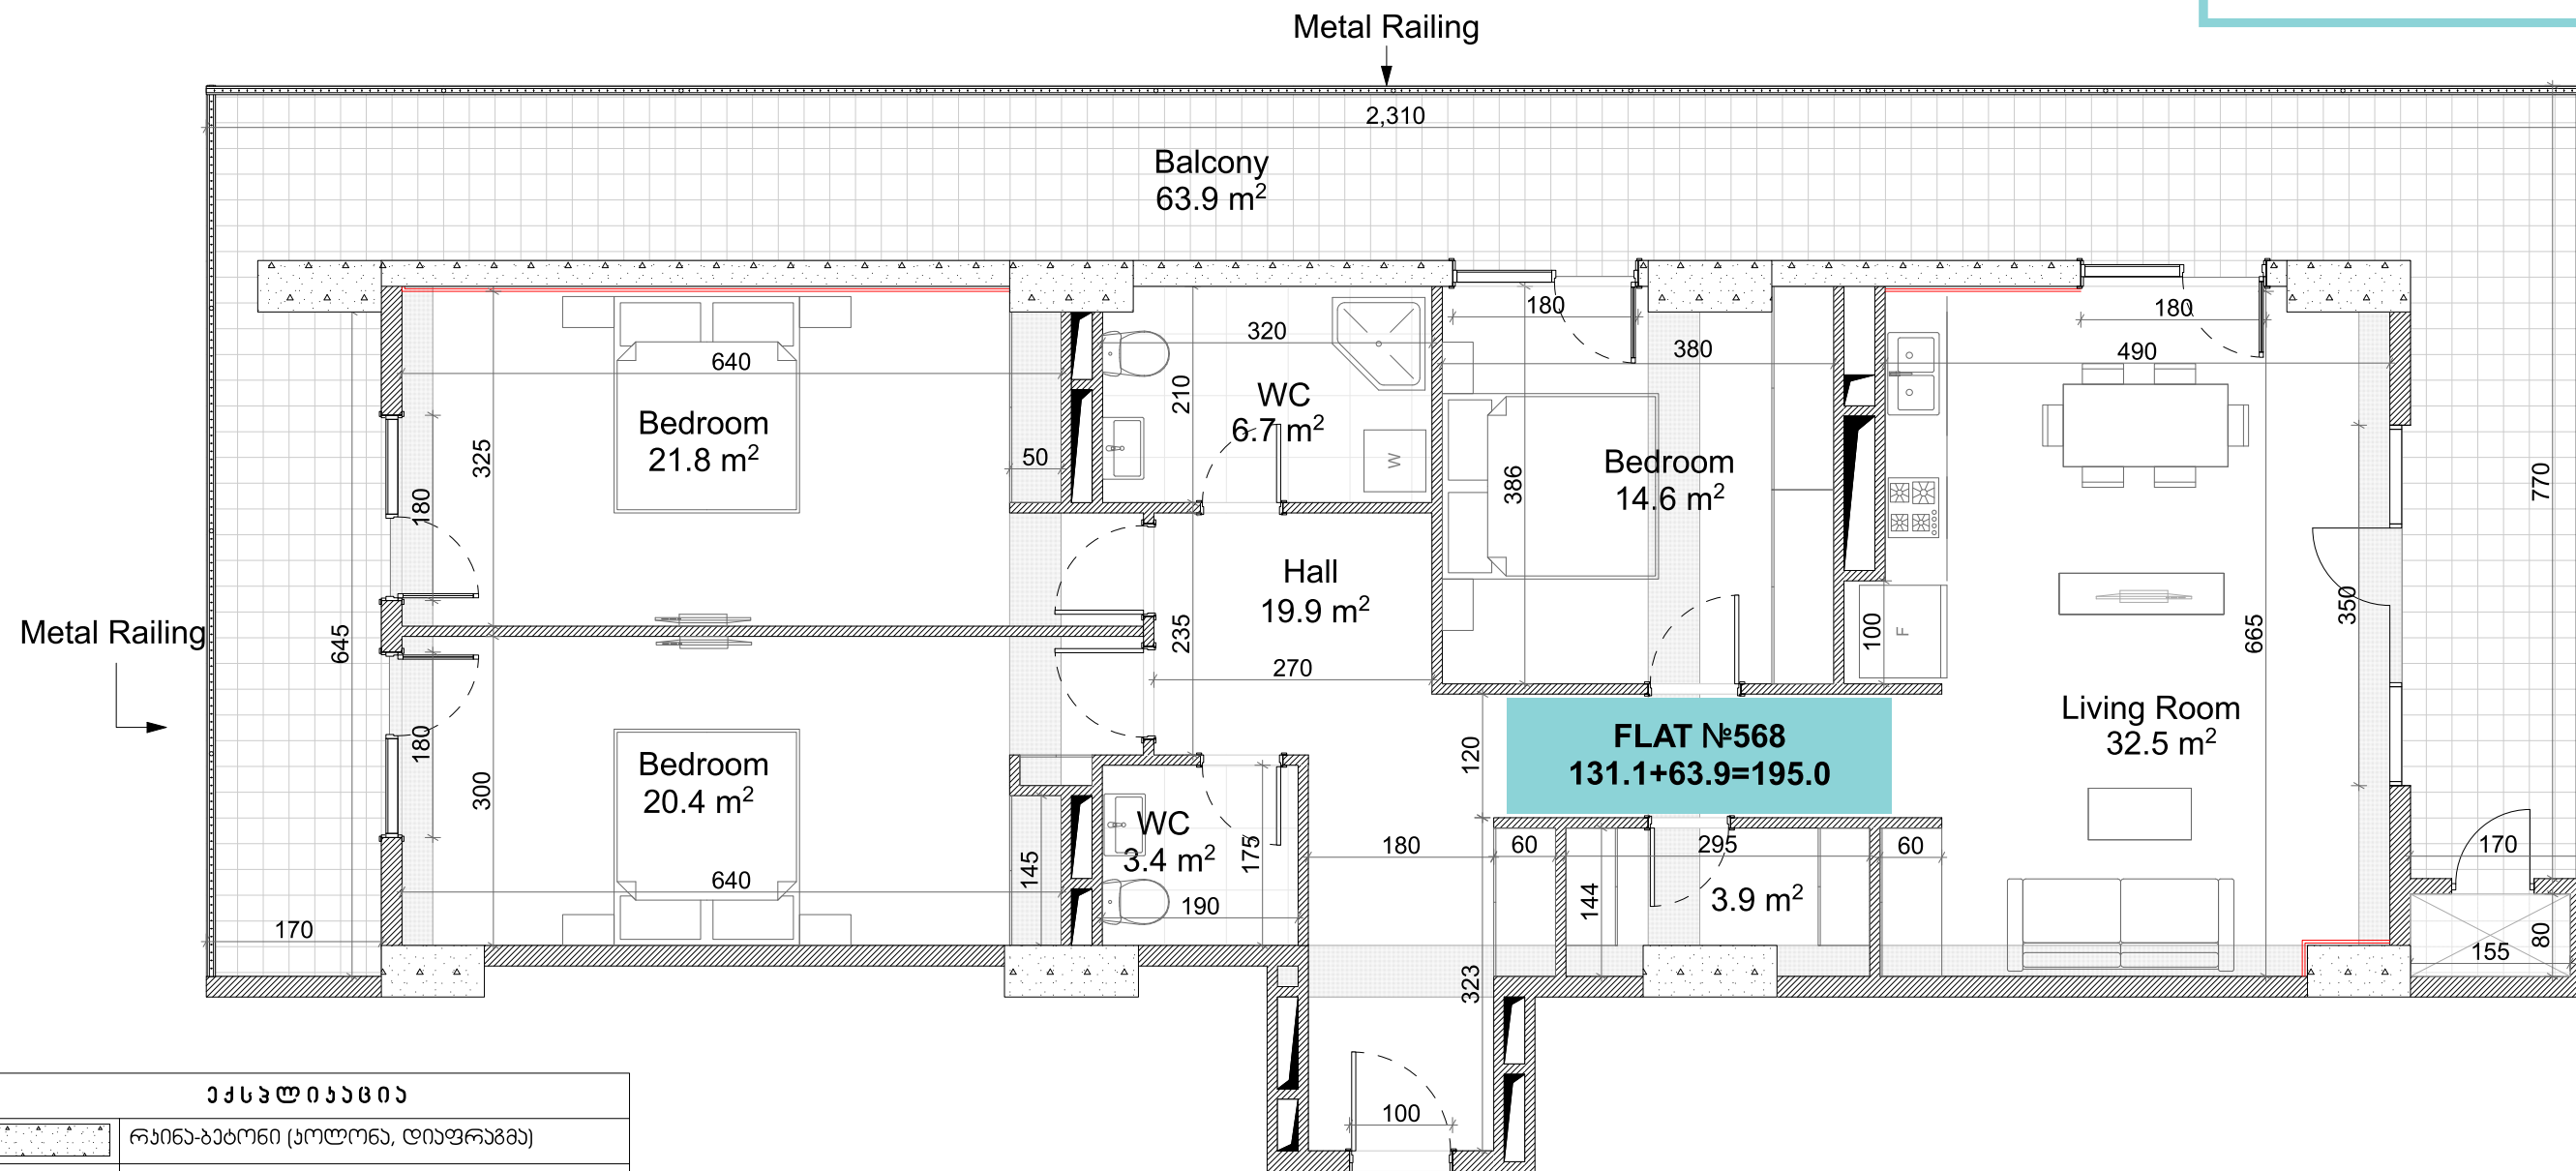

ქსკლნიანბია	
	რაინა-ბაბონი (კოლონა, ღიაფრაგმა)
	იბონის ხედილი (100-200-250-300 მმ)
	რიგული (500-500 მმ)
	შახტის აღნიშვნული
	თაბაშირ-მუყაოს ფილა

წარის სიმაღლა	
მოჭიმული იატაკიდან ჯარამდე:	3.00 მ.
რამონტის შიგნით:	2.90მ.
მოჭიმული იატაკიდან რიგულამდე:	2.70მ.
რამონტის შიგნით:	2.65მ.
სკალ წართილუბი (რამონტის შიგნით):	2.50მ.

