


**თეთრი
კვანძი**

ქ.შარტავას ქუჩა #43
ს/კ 01.10.13.015.069
ა კორპუსის ა ბლოკი
სართული 33
ბინა #597
162.0+16.4+6.5=184.9
ORD-3B-S/E/N

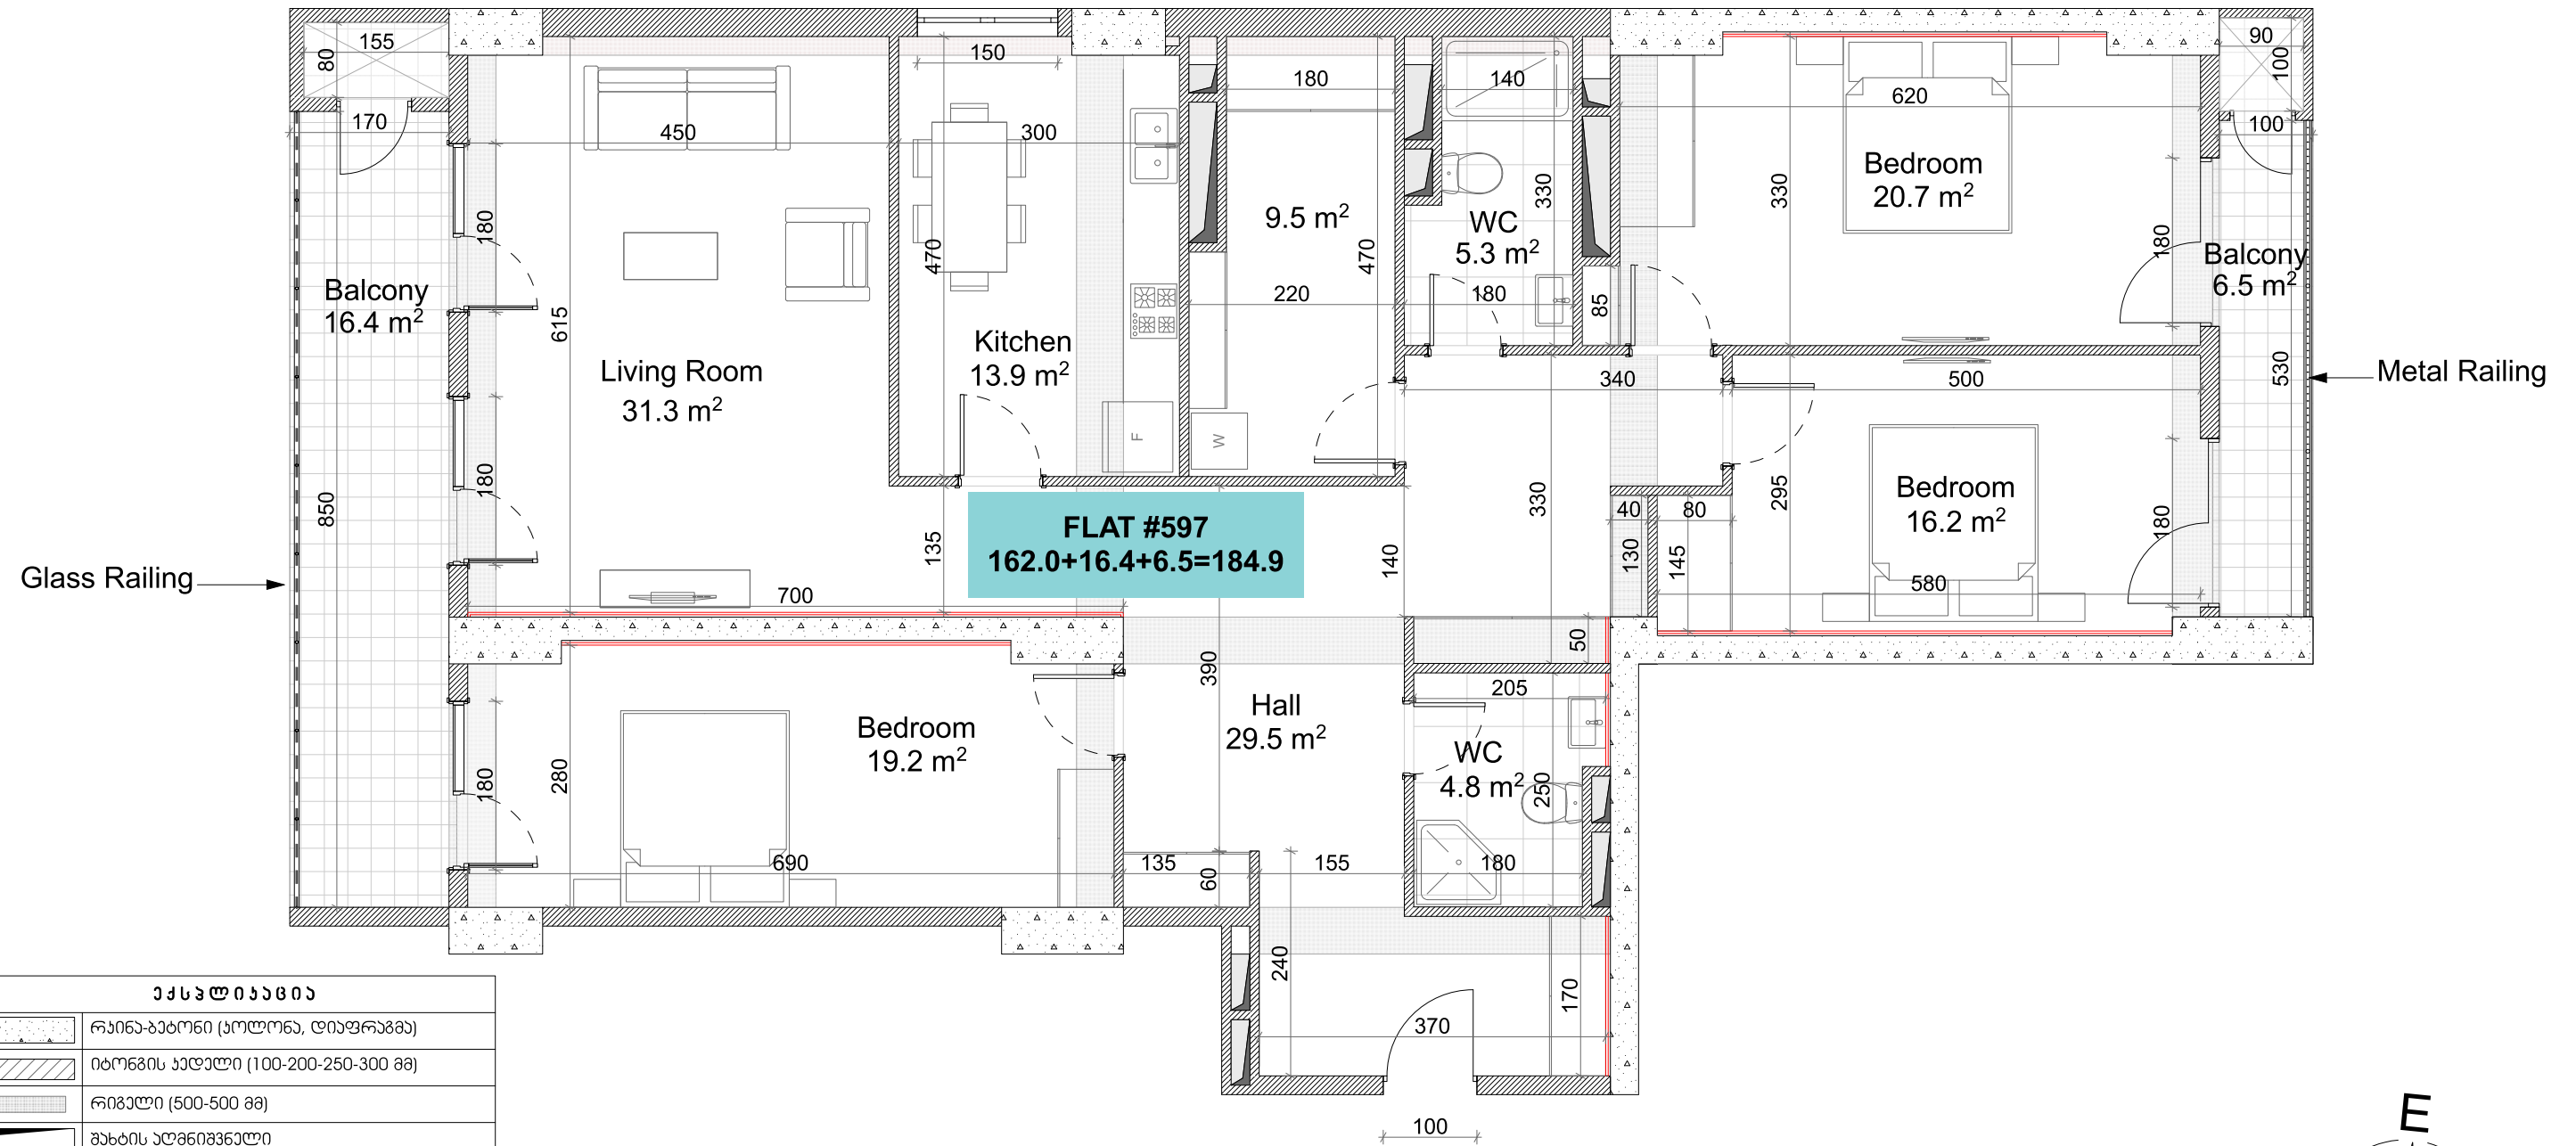

აქსელერაცია	
	რაინა-აბონი (აოლონა, დიაფრაგმა)
	იბონის ჯაჭვი (100-200-250-300 მმ)
	რიგლი (500-500 მმ)
	შახის აღმნიშვნელი
	თაბაშირ-მეჯის ფილა
ჯარის სიმაღლე	
მოვიძლი იბაბიდან ჯარამდე: 3.00 მ.	
რამონის შამდე: 2.90მ.	
მოვიძლი იბაბიდან რიგლამდე: 2.70მ.	
რამონის შამდე: 2.65მ.	
სკალ წართილები (რამონის შამდე): 2.50მ.	

