


**თეთრი  
კვანავი**

ქ.შარტავას ქუჩა #43  
ს/კ 01.10.13.015.069  
ა კორპუსის ა ბლოკი  
სართული 33  
ბინა #604  
96.6+38.4=135.0  
ORD-3B-N/W

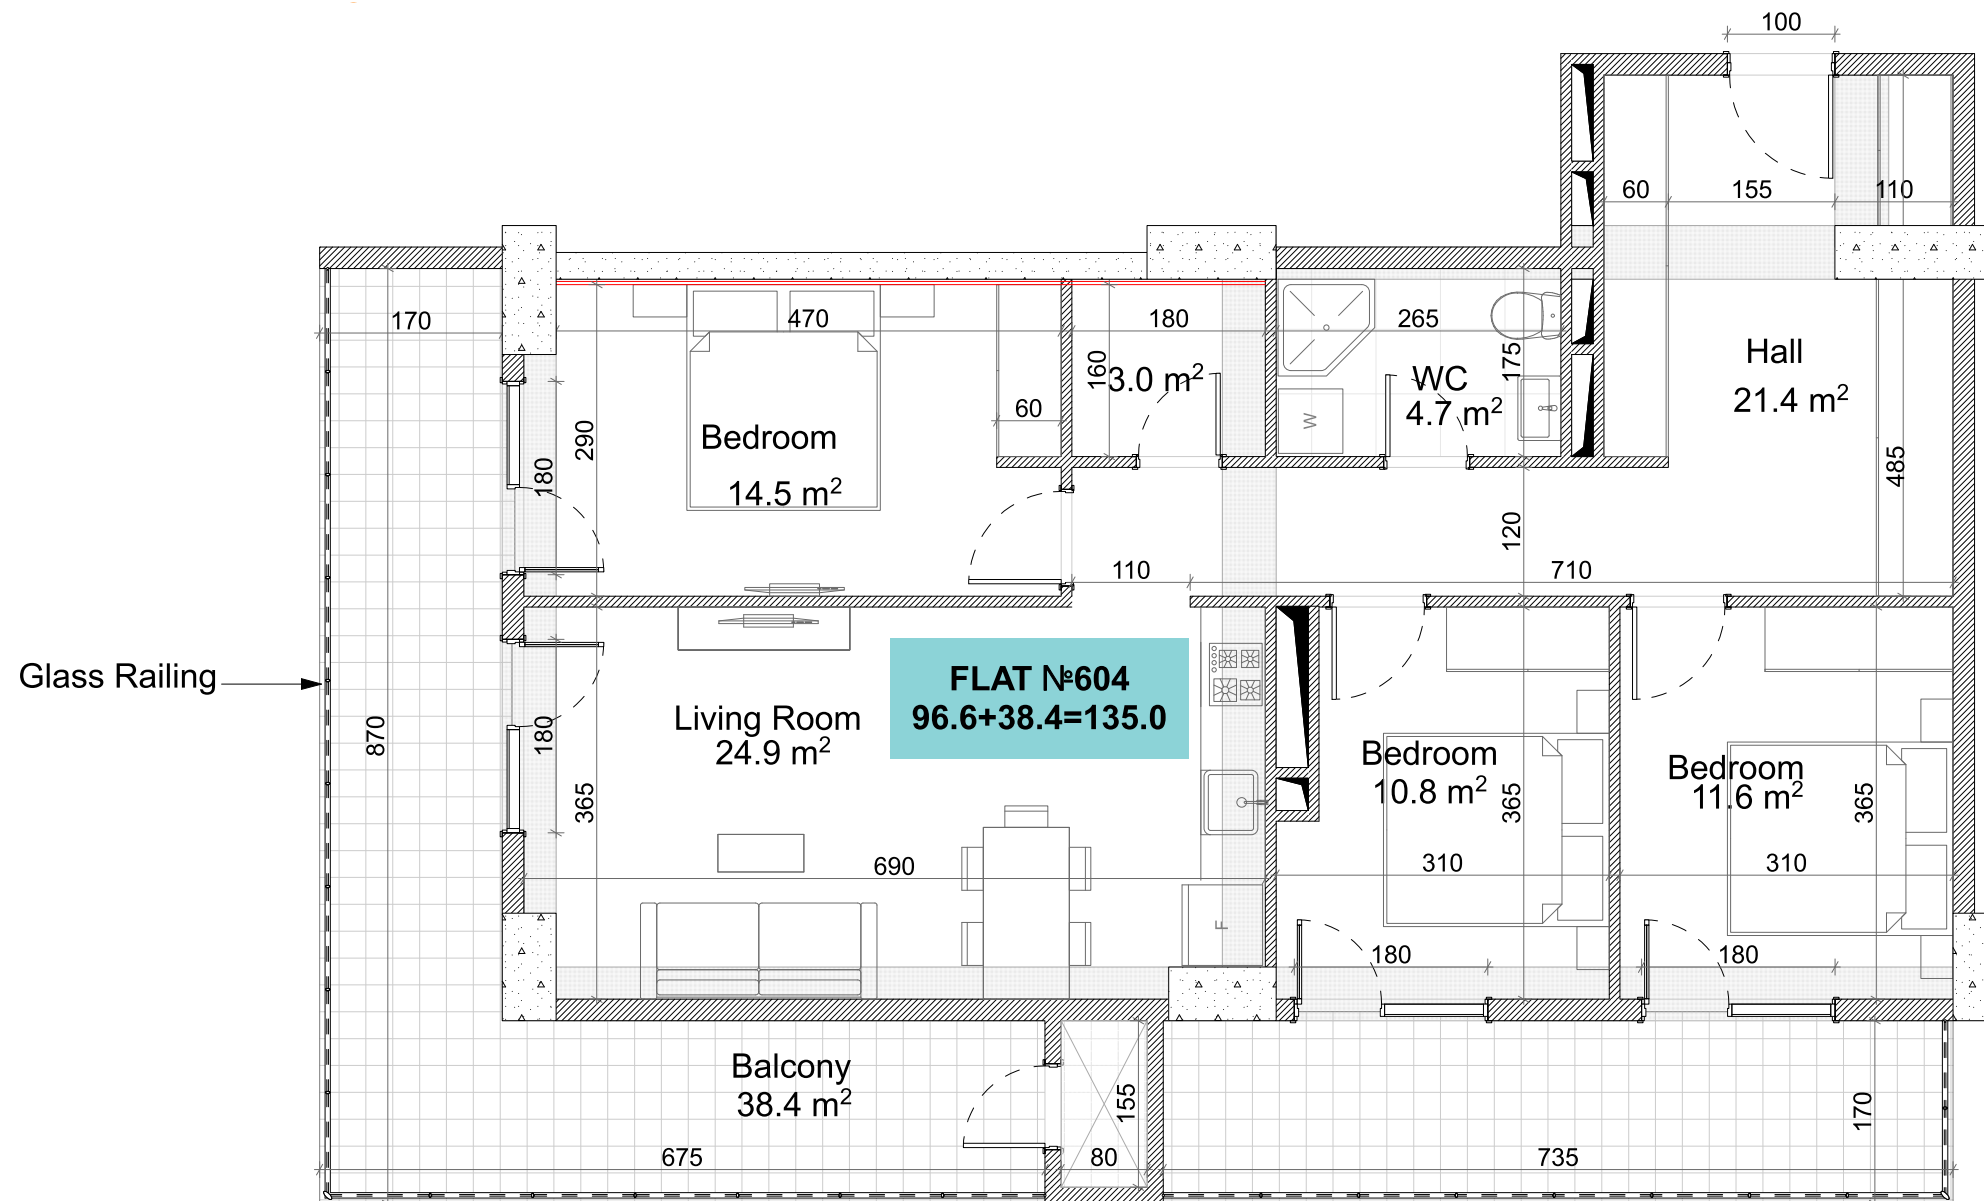

აქსელერაცია	
	რკინა-ბეტონი (პოლონა, ღიაფრაგვა)
	იბრემის ქაღალდი (100-200-250-300 მმ)
	რიგული (500-500 მმ)
	ბუნების აღმნიშვნელი
	თაბაშირ-გუჯარს ფილა

ჯარის სიმაღლე	
მოჭიმული იატაკიდან ჯარამდე:	3.00 მ.
რამონების ზემოთ:	2.90მ.
მოჭიმული იატაკიდან რიგულამდე:	2.70მ.
რამონების ზემოთ:	2.65მ.
სვალ წართილაში (რამონების ზემოთ):	2.50მ.

