


**თეთრი  
კვანძი**

ქ.შარტავას ქუჩა #43  
ს/კ 01.10.13.015.069  
ა კორპუსის ა ბლოკი  
სართული 33  
ბინა #609  
131.1+63.9=195.0  
BS-3B-W/S/E

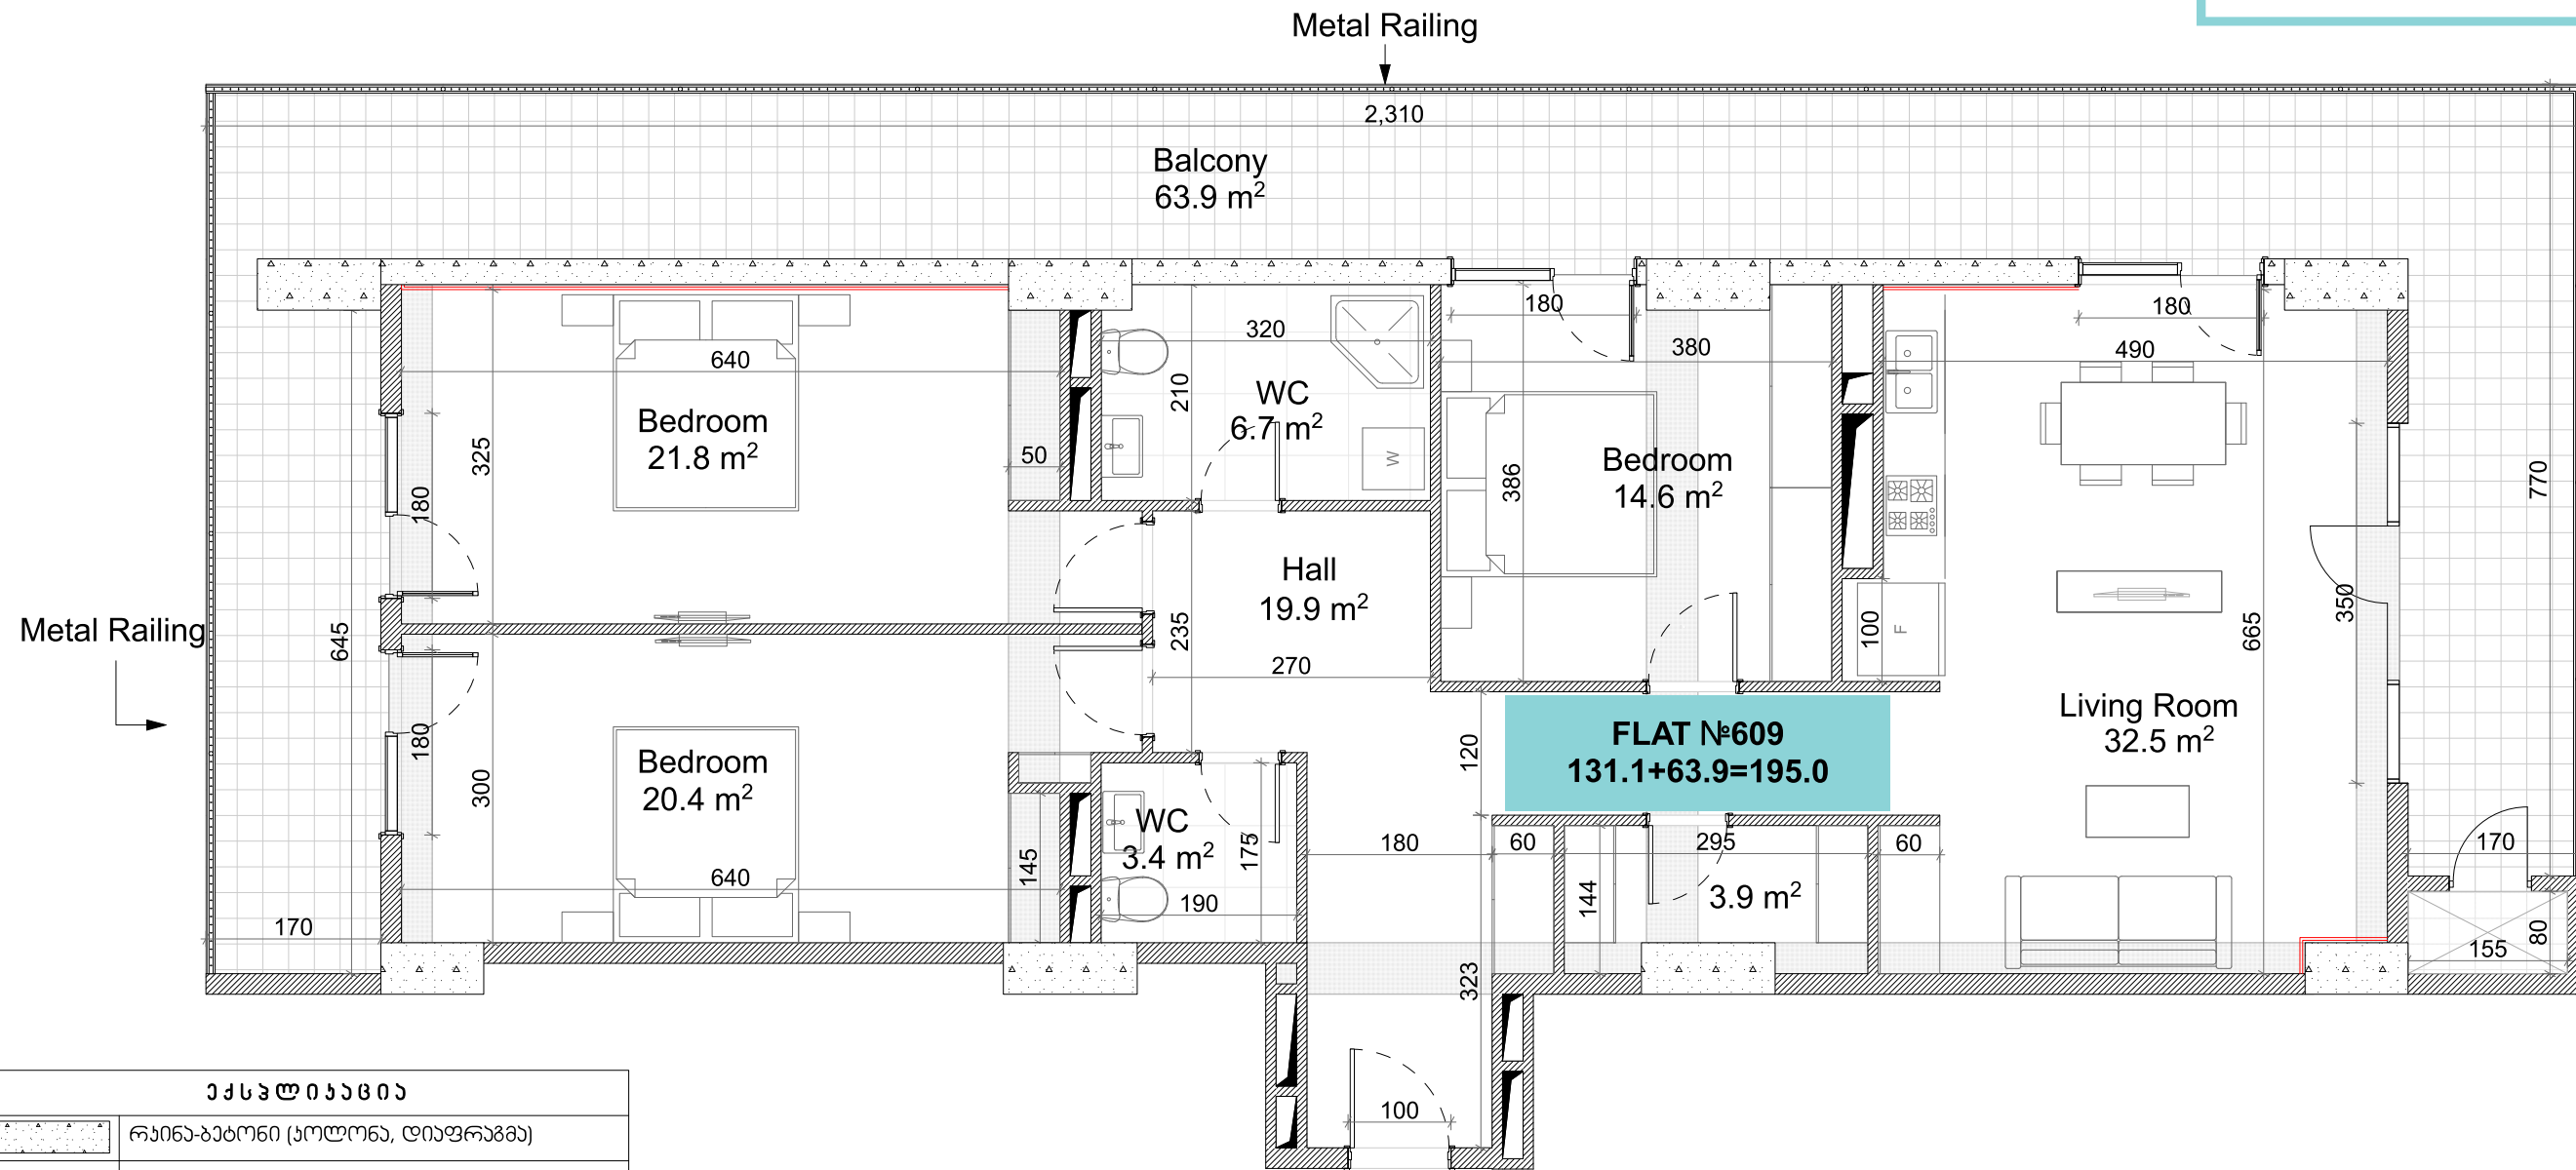

ქსკლინიანი	
	რკინა-ბეტონი (კოლონა, დიფრაგმა)
	იბრემის ხედი (100-200-250-300 მმ)
	რიგული (500-500 მმ)
	შახტის აღმნიშვნელი
	თაბაშირ-მუყაოს ფილა

ჯარის სიმაღლე	
მოჭიმული იატაკიდან ჯარამდე:	3.00 მ.
რემონტის შემდეგ:	2.90მ.
მოჭიმული იატაკიდან რიგულამდე:	2.70მ.
რემონტის შემდეგ:	2.65მ.
სველ წართილები (რემონტის შემდეგ):	2.50მ.

