


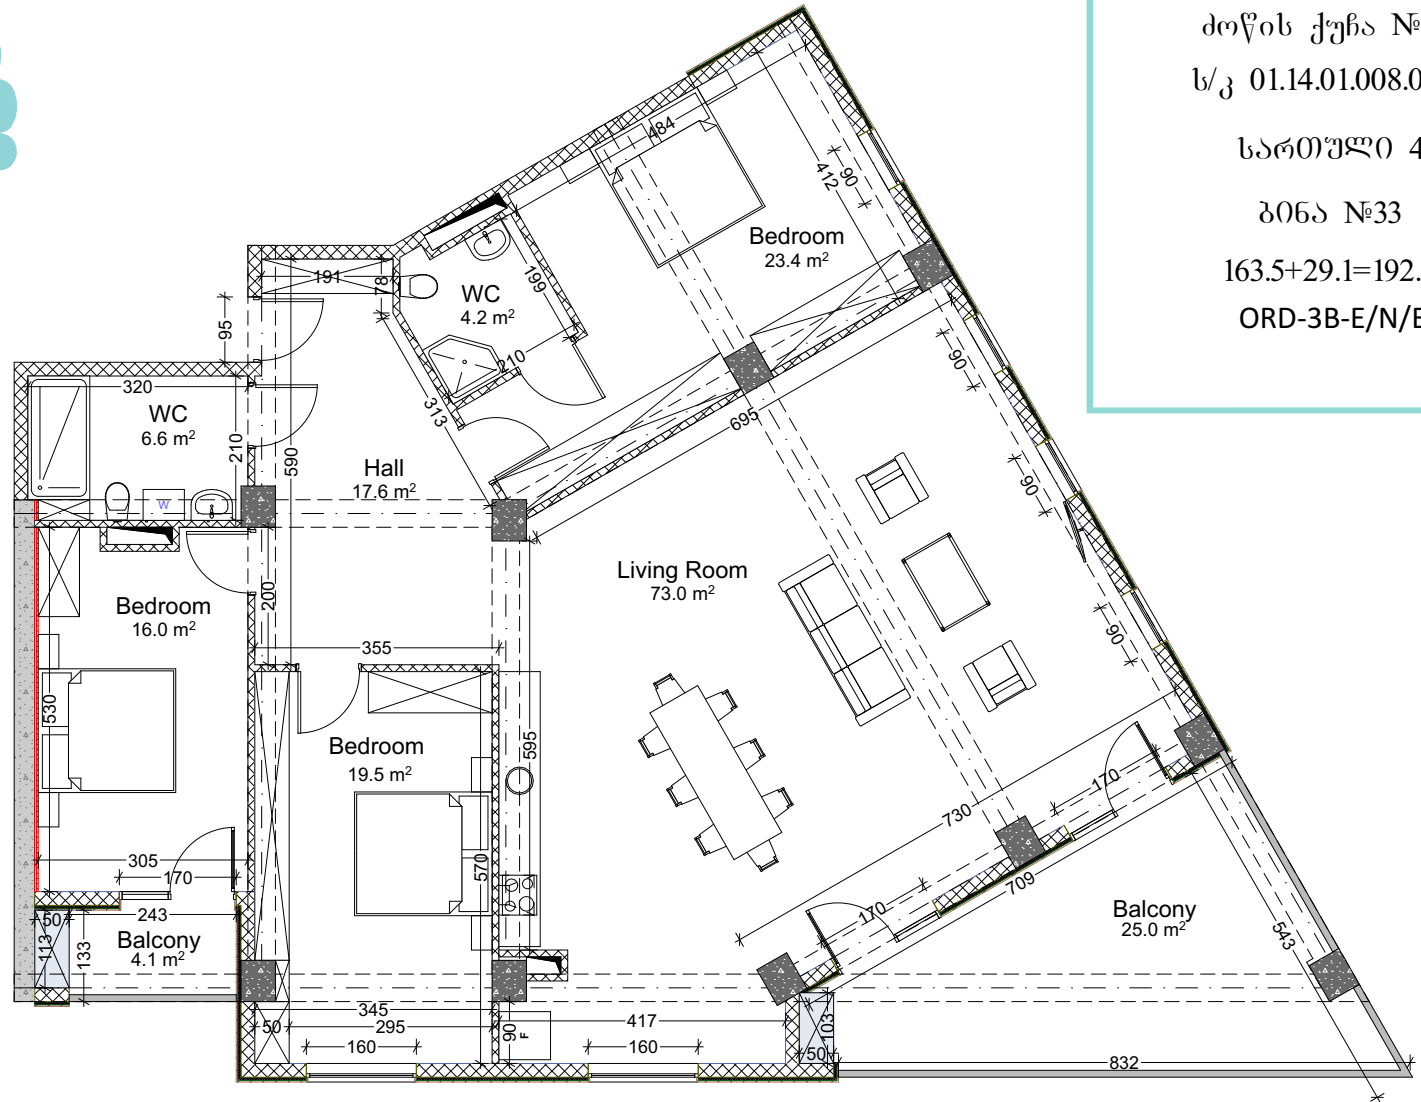

# თეთრი კვანძები

ძოწის ქუჩა №2;  
 ს/კ 01.14.01.008.096  
 სართული 4  
 ბინა №33  
 163.5+29.1=192.6  
 ORD-3B-E/N/E



ექსპლიკაცია	
	რკინა-ბეტონი (კოლონა, ლიაზრაბა)
	ბლოკის კედელი (100-200-250 მმ)
	რიგელი (სიბანე-400 მმ სიმაღლე-500 მმ)
	შახტის აღმნიშვნელი
	თაბაშირ-მუყაოს ფილა
ჭერის სიმაღლე	
მოჭიმული იატაკიდან ჭერამდე: 2.92 მ. რემონტის შემდეგ: 2.72 მ.	
მოჭიმული იატაკიდან რიგელამდე: 2.60 მ. რემონტის შემდეგ: 2.50 მ.	

