


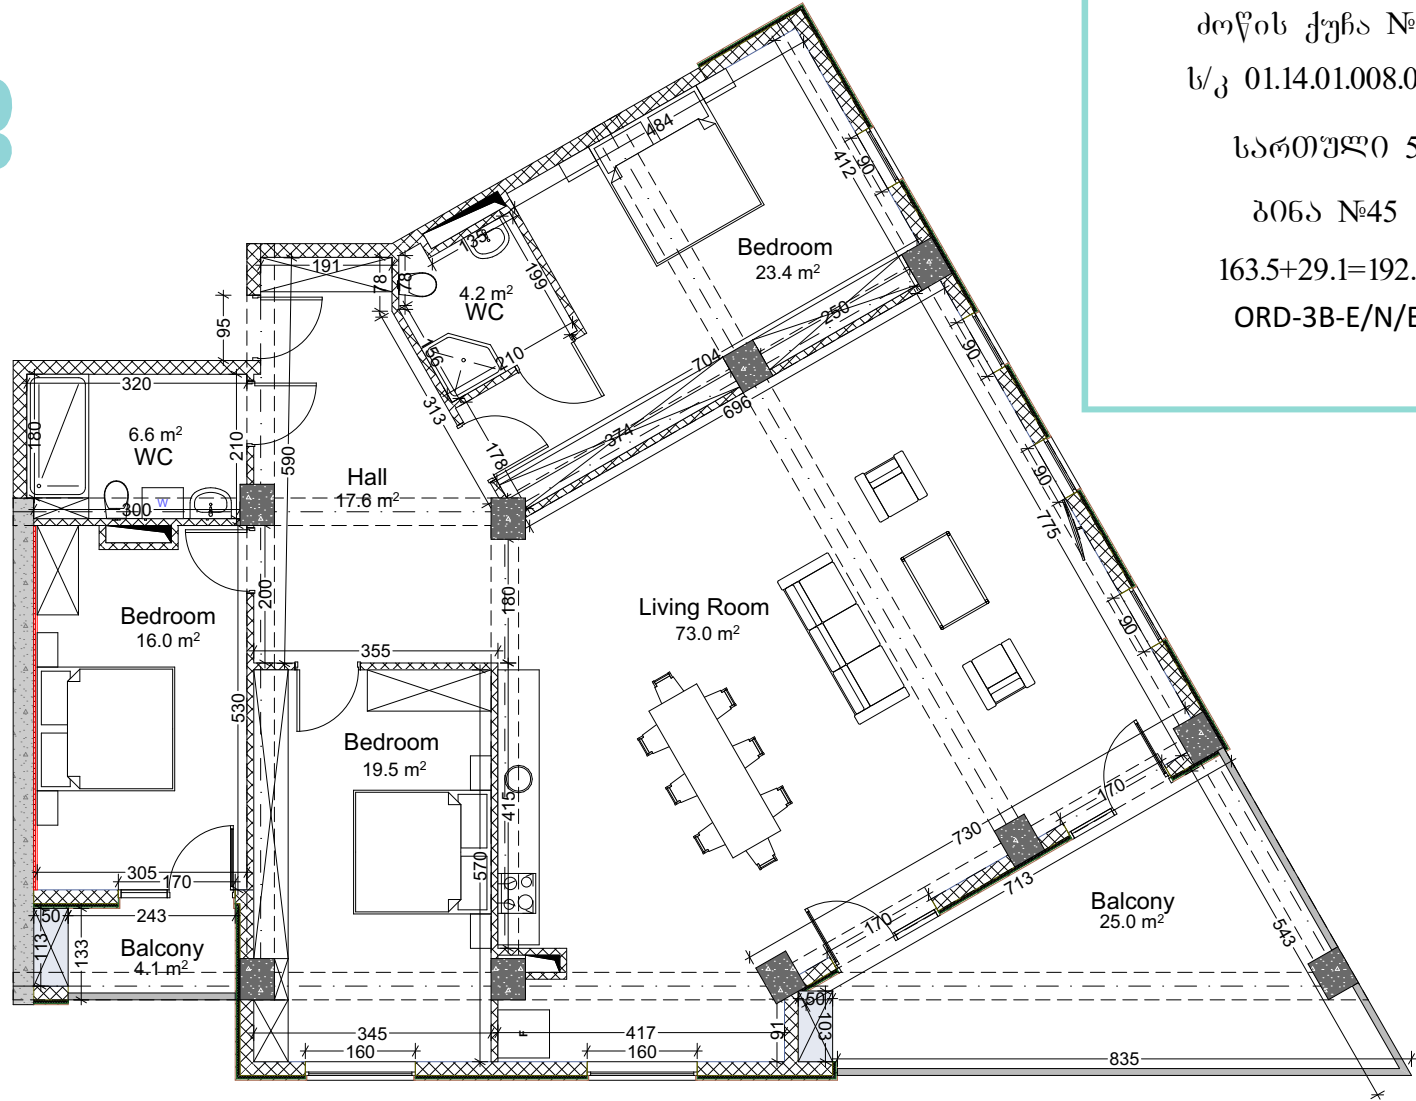

თეთრი კვანძები

ძოწის ქუჩა №2;
ს/კ 01.14.01.008.096
სართული 5
ბინა №45
163.5+29.1=192.6
ORD-3B-E/N/E



ექსპლიკაცია	
	რკინა-ბეტონი (კოლონა, ლიაწრაგმა)
	ბლოკის კედელი (100-200-250 მმ)
	რიგელი (სიბანე-400 მმ სიმაღლე-500 მმ)
	შახტის აღმნიშვნელი
	თაბაშირ-მუყაოს ფილა
ჰერის სიმაღლე	
მოჭიმული იატაკიდან ჰერამდე: 2.92 მ. რემონტის შემდეგ: 2.72 მ.	
მოჭიმული იატაკიდან რიგელამდე: 2.60 მ. რემონტის შემდეგ: 2.50 მ.	

