


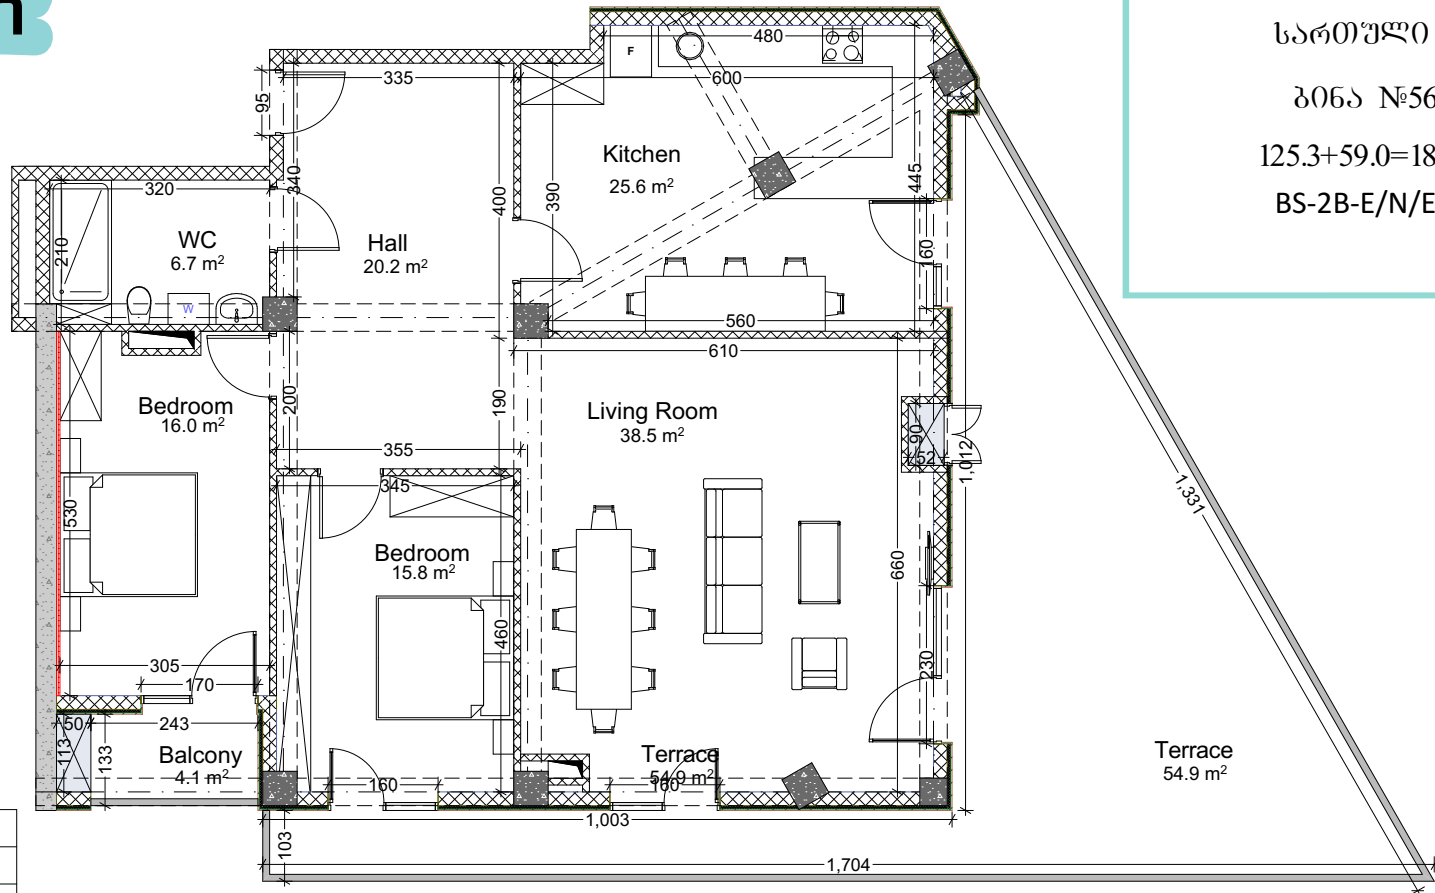

# თეთრი კვანძები

ძირის ქუჩა №2;  
ს/კ 01.14.01.008.096  
სართული 6  
ბინა №56  
125.3+59.0=184.3  
BS-2B-E/N/E-K



## მასშტაბი

	რკინა-ბეტონი (კოლონა, ლიფტის კოლონა)
	ბლოკის კედელი (100-200-250 მმ)
	რიგელი (სიბანე-400 მმ სიმაღლე-500 მმ)
	შესასრულებელი ფანჯარა
	თავაშირ-მუყაოს ფილა

## ზერის სიმაღლე

მოჭიმული იატაკიდან ზერამდე: 2.92 მ.  
რემონტის შემდეგ: 2.72 მ.

მოჭიმული იატაკიდან რიგელამდე: 2.60 მ.  
რემონტის შემდეგ: 2.50 მ.

