


**თეთრი
კვანძი**

ქ.შარტავას ქუჩა #43
ს/კ 01.10.13.015.069
ა კორპუსის ა ბლოკი
სართული 22
ბინა #388
73.7+6.2=79.9
WS-2B-E

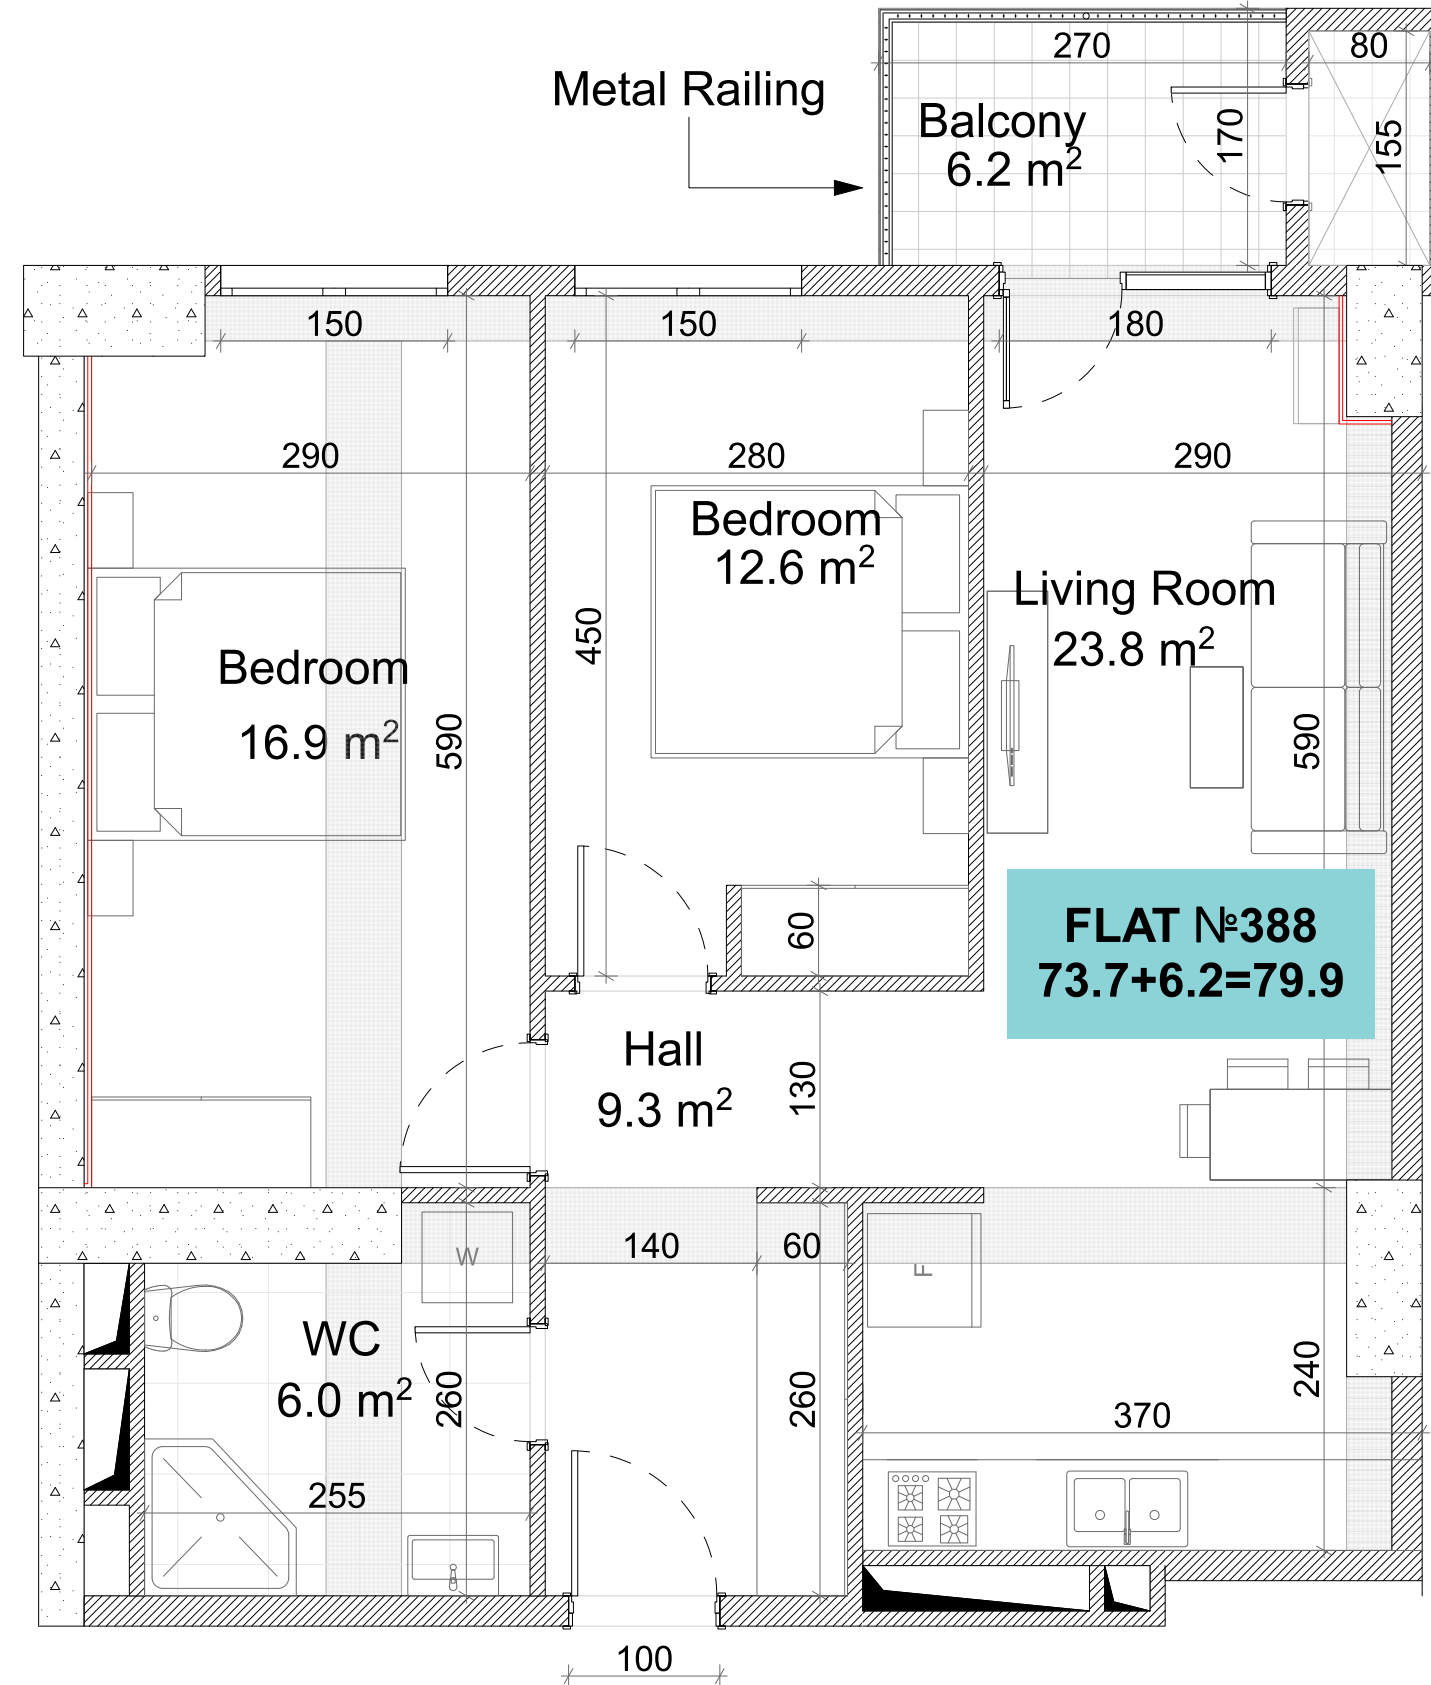

FLAT №388
73.7+6.2=79.9

აქსელერაცია	
	რკინა-ბეტონი (კოლონა, ღიაფარგმა)
	იბრუნის ქაღალდი (100-200-250-300 მმ)
	რიგული (500-500 მმ)
	შახტის აღმნიშვნელი
	თაბაშირ-მუყაოს ფილა

ჯარის სიმაღლე	
მოვიშული იატაკიდან ჯარამდე:	3.00 მ.
რემონტის შემდეგ:	2.90მ.
მოვიშული იატაკიდან რიგულამდე:	2.70მ.
რემონტის შემდეგ:	2.65მ.
სკალ წართილვაში (რემონტის შემდეგ):	2.50მ.

