


# თეთრი კვანძები

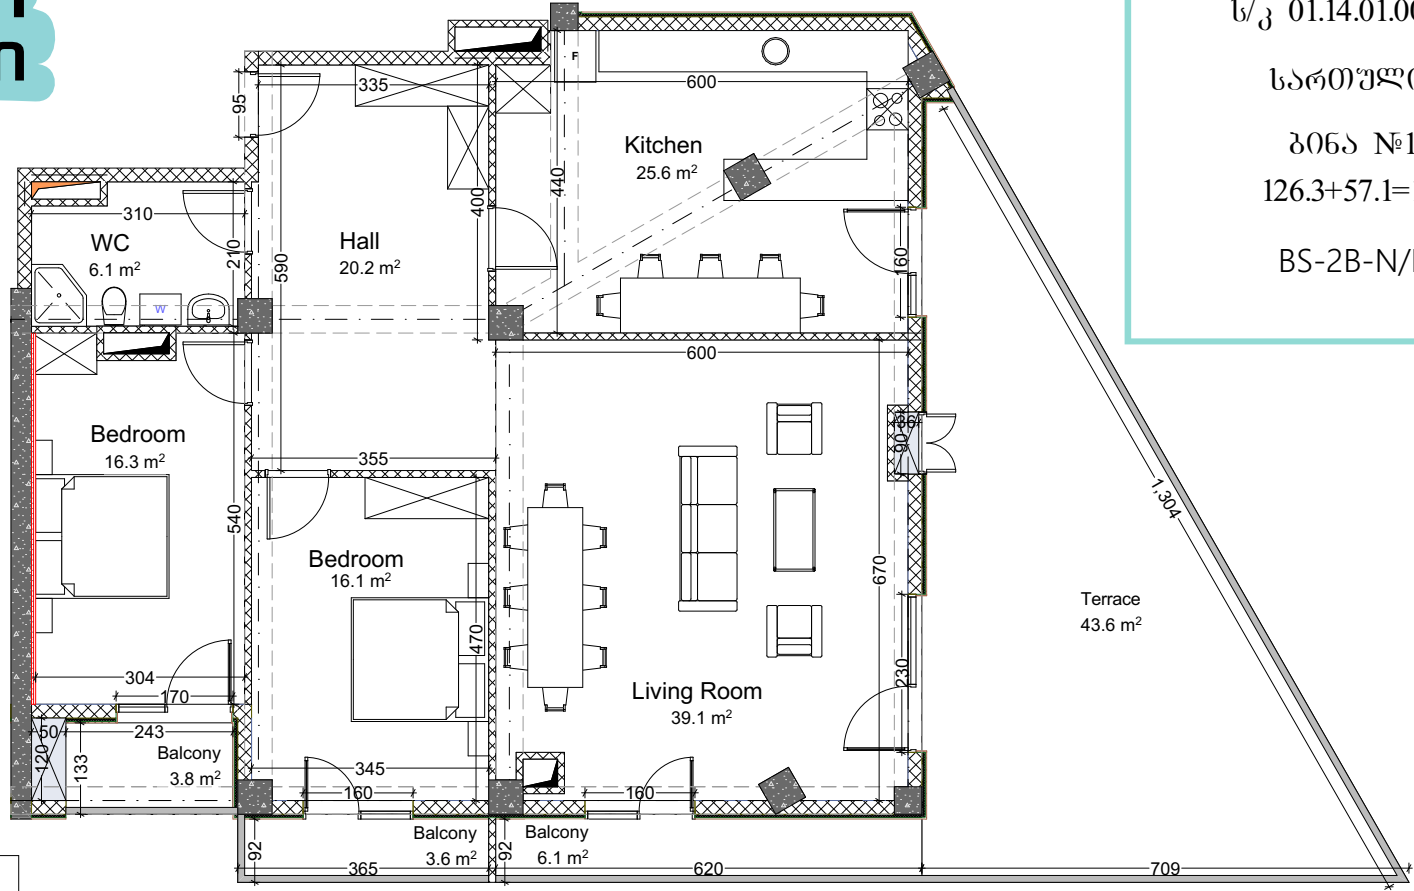

ძირის ქუჩა №2;  
 ს/კ 01.14.01.008.093  
 სართული 12  
 ბინა №107  
 126.3+57.1=183.4  
 BS-2B-N/E/E

ექსპლიკაცია	
	რკინა-ბეტონი (კოლონა, ლიაწრაბა)
	ბლოკის კედელი (100-200-250 მმ)
	რიგელი (სიბანე-400 მმ სიმაღლე-500 მმ)
	შახტის აღმნიშვნელი
	თაბაშირ-მუყაოს ფილა
ჭერის სიმაღლე	
მოჭიმული იატაკიდან ჭერამდე: 2.92 მ. რემონტის შემდეგ: 2.82 მ.	
მოჭიმული იატაკიდან რიგელამდე: 2.60 მ. რემონტის შემდეგ: 2.50 მ.	

