




# თეთრი კვანძები

ძირის ქუჩა №2;  
ს/კ 01.14.01.008.093  
სართული 17  
ბინა №160  
116.1+250.1=366.2  
WS-2B-S/E/S/S/W-PANO

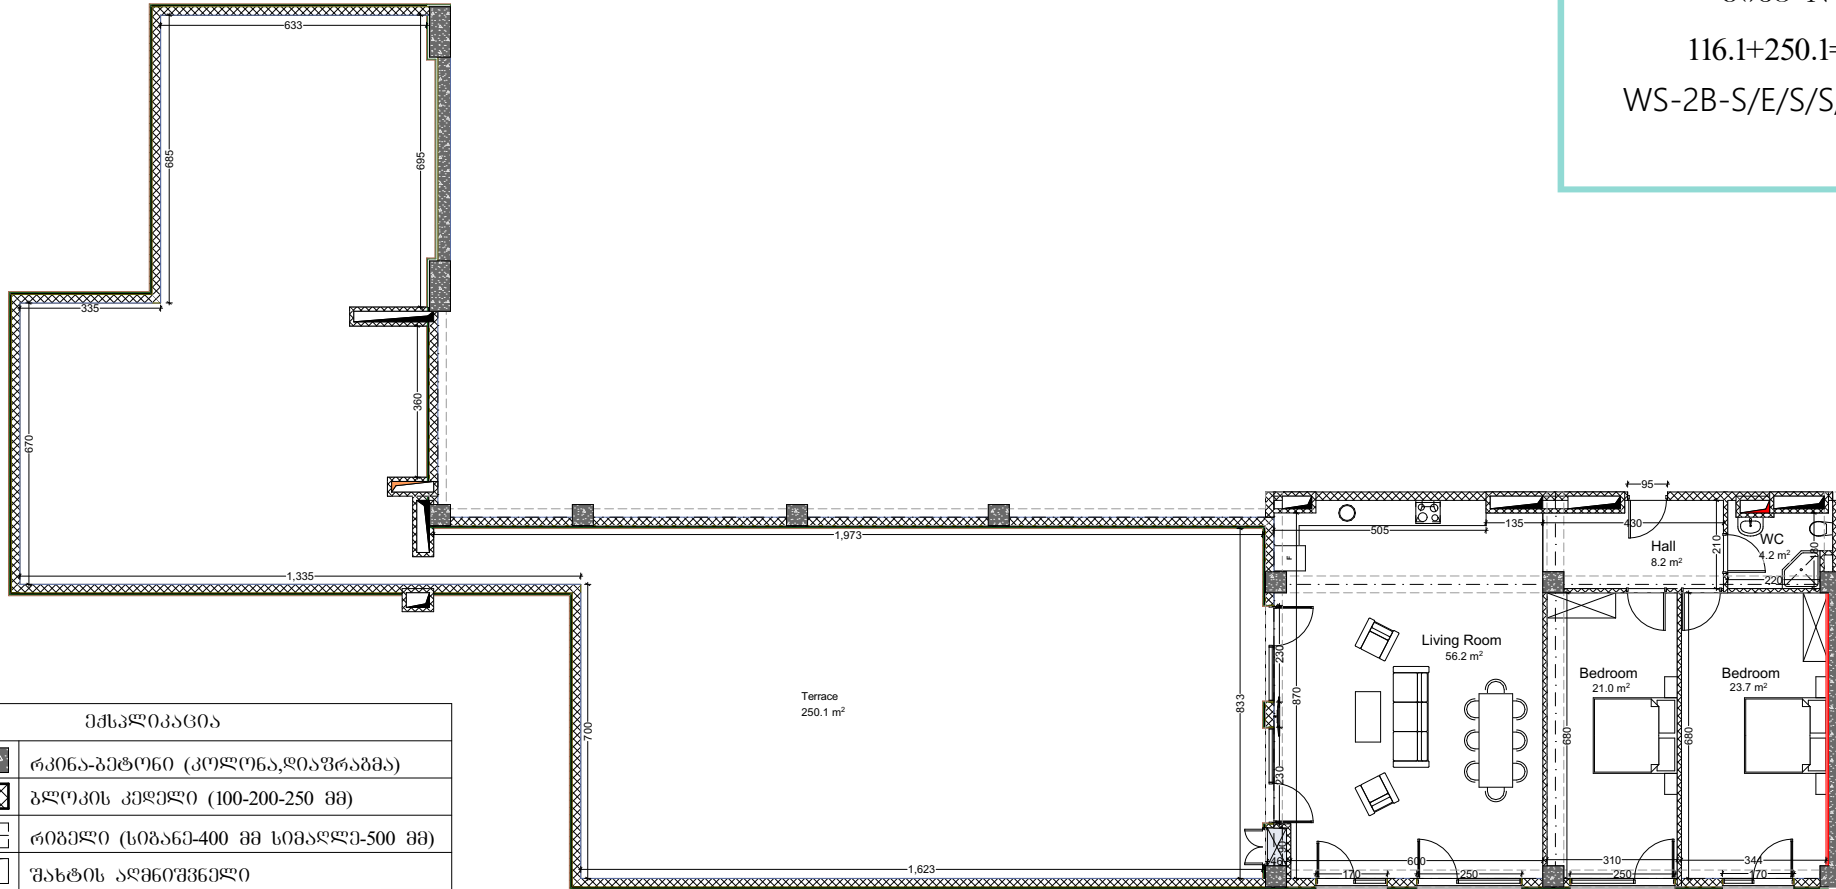

ემსპლიკაცია	
	რკინა-ბეტონი (კოლონა, ღია ფრაგმა)
	ბლოკის კედელი (100-200-250 მმ)
	რიგელი (სიბანე-400 მმ სიმაღლე-500 მმ)
	შახტის აღმნიშვნელი
	თაბაშირ-მუყაოს ფილა
ჭერის სიმაღლე	
მოჭიმული იატაკიდან ჭერამდე: 2.92 მ. რემონტის შემდეგ: 2.82 მ.	
მოჭიმული იატაკიდან რიგელამდე: 2.60 მ. რემონტის შემდეგ: 2.50 მ.	

