


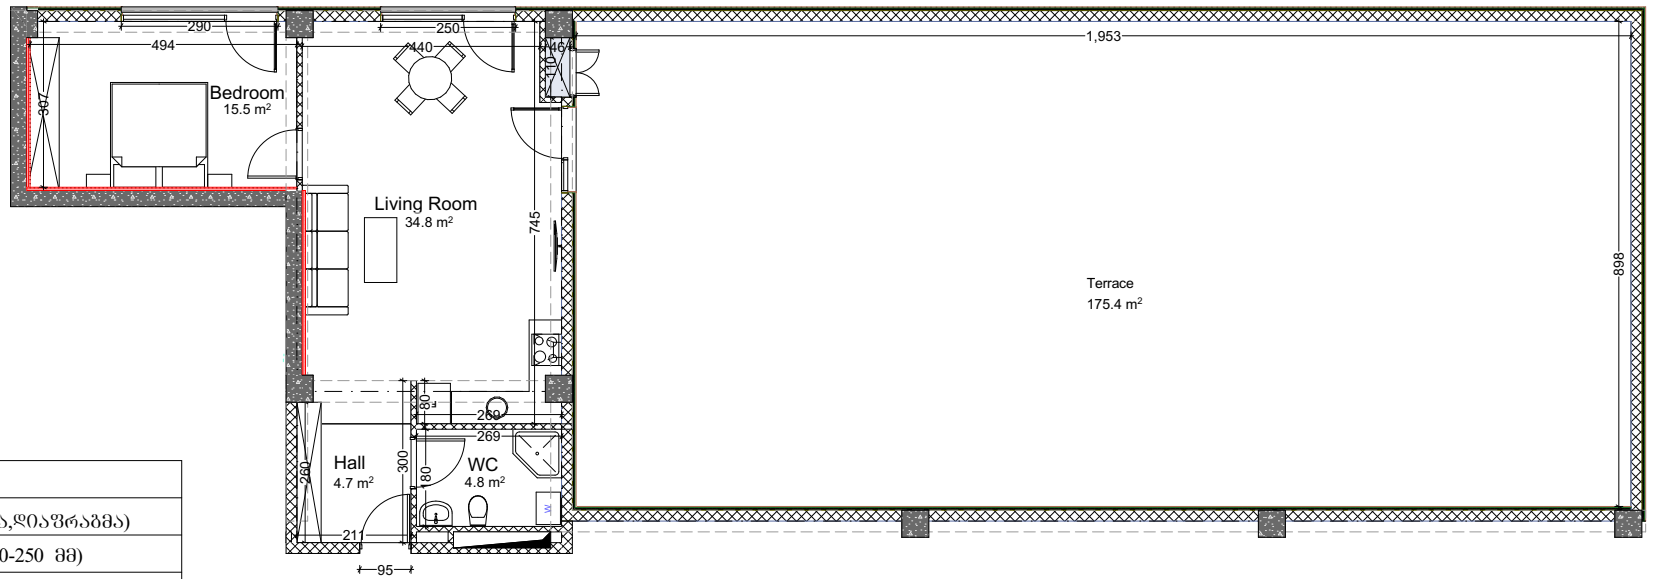

თეთრი კვანძი

ძირის ქუჩა №2;
 ს/კ 01.14.01.008.093
 სართული 17
 ბინა №161
 61.2+175.4=236.6
 WS-1B-N/W/N-PANO



ექსპლიკაცია	
	რკინა-ბეტონი (კოლონა, ღია ფრაგმა)
	ბლოკის კედელი (100-200-250 მმ)
	რიგელი (სიბანე-400 მმ სიმაღლე-500 მმ)
	შახტის აღმნიშვნელი
	თაბაშირ-მუყაოს ფილა
ჭერის სიმაღლე	
მოჭიმული იატაკიდან ჭერამდე: 2.92 მ. რემონტის შემდეგ: 2.82 მ.	
მოჭიმული იატაკიდან რიგელამდე: 2.60 მ. რემონტის შემდეგ: 2.50 მ.	

