


თეთრი კვანძები

ძირის ქუჩა №2;
ს/კ 01.14.01.008.094
სართული 6
ბინა №47
160.4+29.7=190.1
ORD-3B-N/E/E

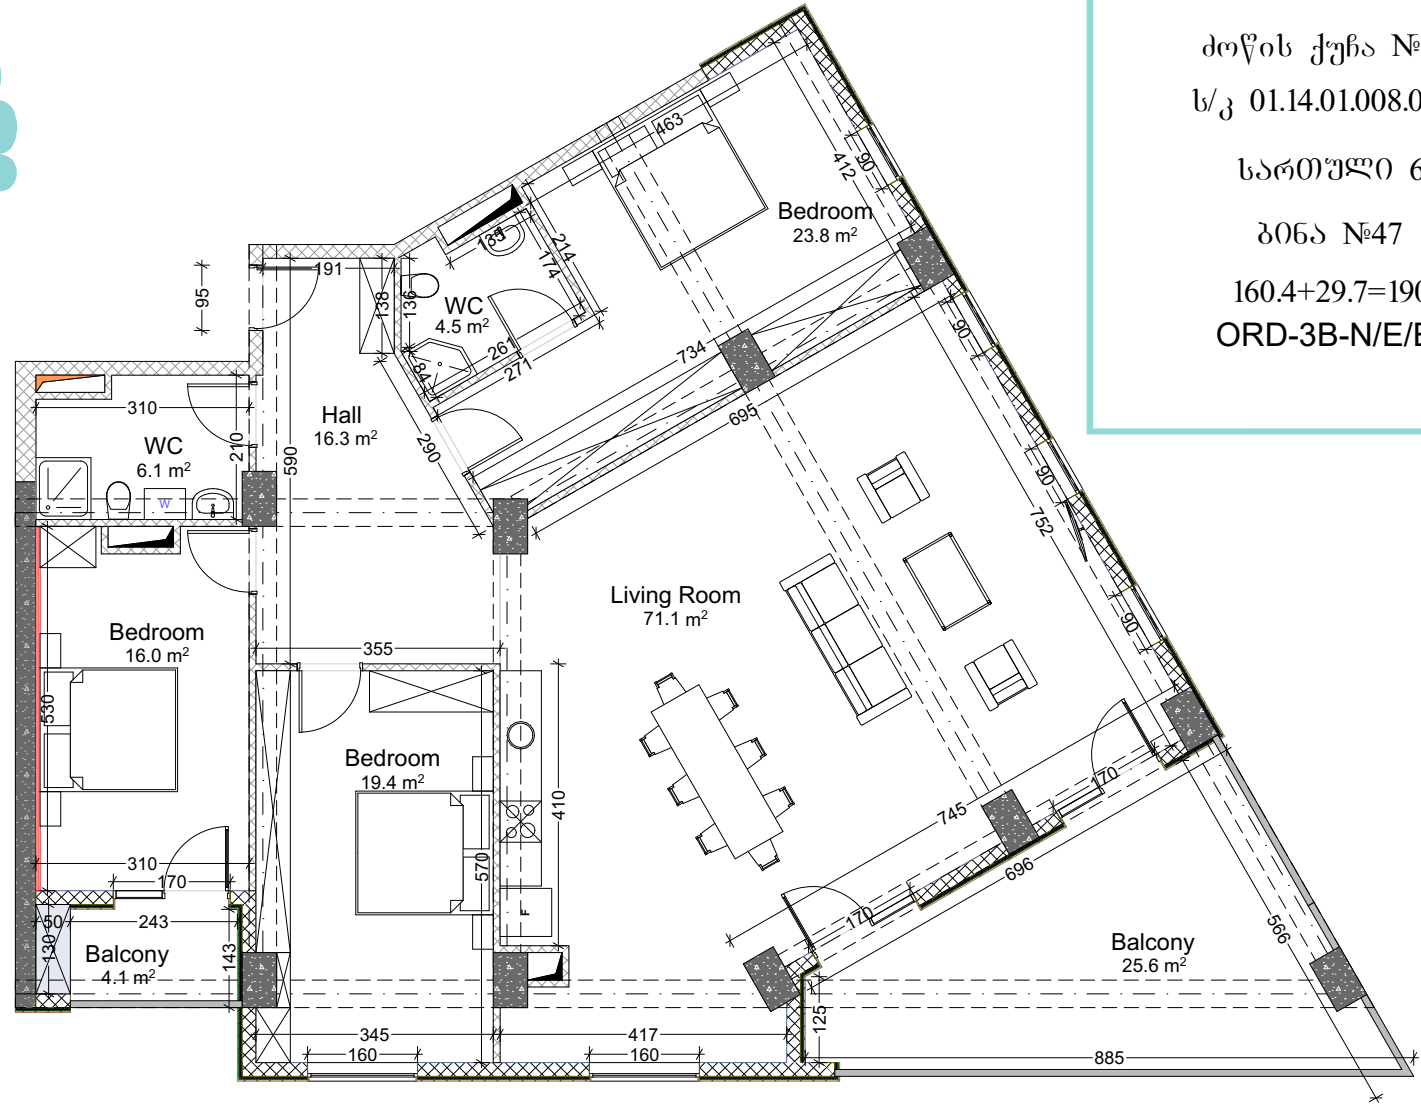

ექსპლიკაცია	
	რკინა-ბეტონი (კოლონა,ლიავრაბა)
	ბლოკის კედელი (100-200-250 მმ)
	რიგელი (სიბანე-400 მმ სიმაღლე-500 მმ)
	შახტის აღმნიშვნელი
	თაბაშირ-მუყაოს ფილა
ჰერის სიმაღლე	
მოჭიმული იატაკიდან ჰერამდე: 2.92 მ. რემონტის შემდეგ: 2.82 მ.	
მოჭიმული იატაკიდან რიგელამდე: 2.60 მ. რემონტის შემდეგ: 2.50 მ.	

