


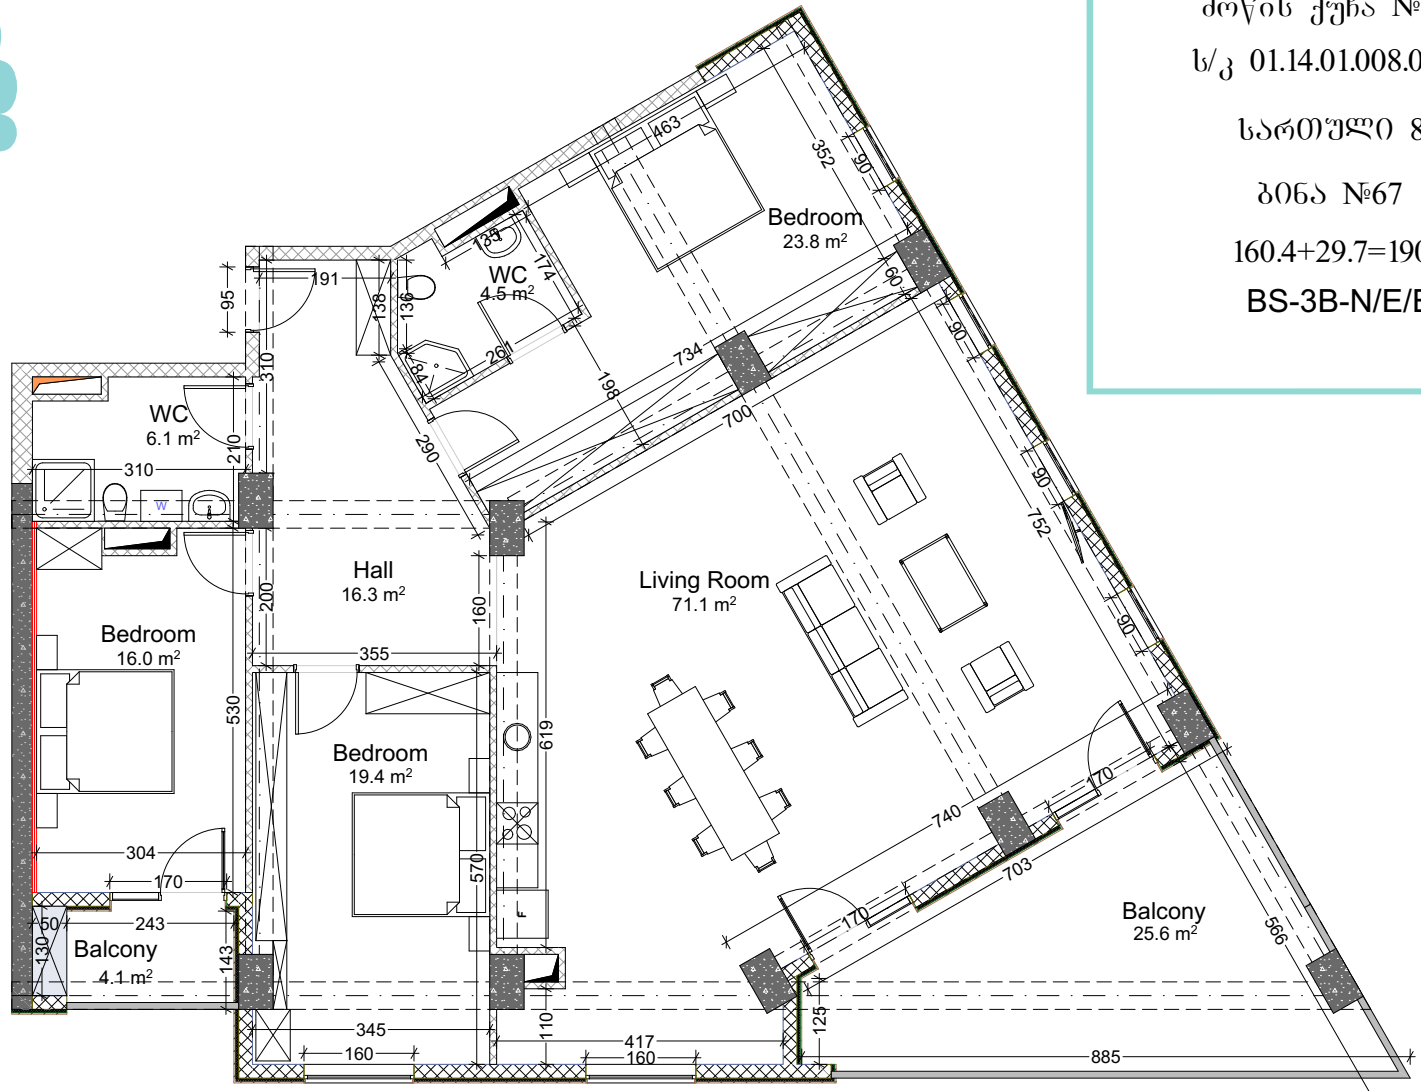

თეთრი კვანძები

ძირის ქუჩა №2;
ს/კ 01.14.01.008.094
სართული 8
ბინა №67
160.4+29.7=190.1
BS-3B-N/E/E



ექსპლიკაცია	
	რკინა-ბეტონი (კოლონა, ლიაზრაგმა)
	ბლოკის კედელი (100-200-250 მმ)
	რიგელი (სიბანე-400 მმ სიმაღლე-500 მმ)
	შახტის აღმნიშვნელი
	თაბაშირ-მუყაოს ფილა
ჭერის სიმაღლე	
მოჭიმული იატაკიდან ჭერამდე: 2.92 მ. რემონტის შემდეგ: 2.82 მ.	
მოჭიმული იატაკიდან რიგულამდე: 2.60 მ. რემონტის შემდეგ: 2.50 მ.	

