


თეთრი კვანახი

კოწის ქუჩა №2;
 ს/კ 01.14.01.008.092
 სართული 12
 ბინა №115
 123.9+56.4=180.3
 ORD-2B-N/E/E

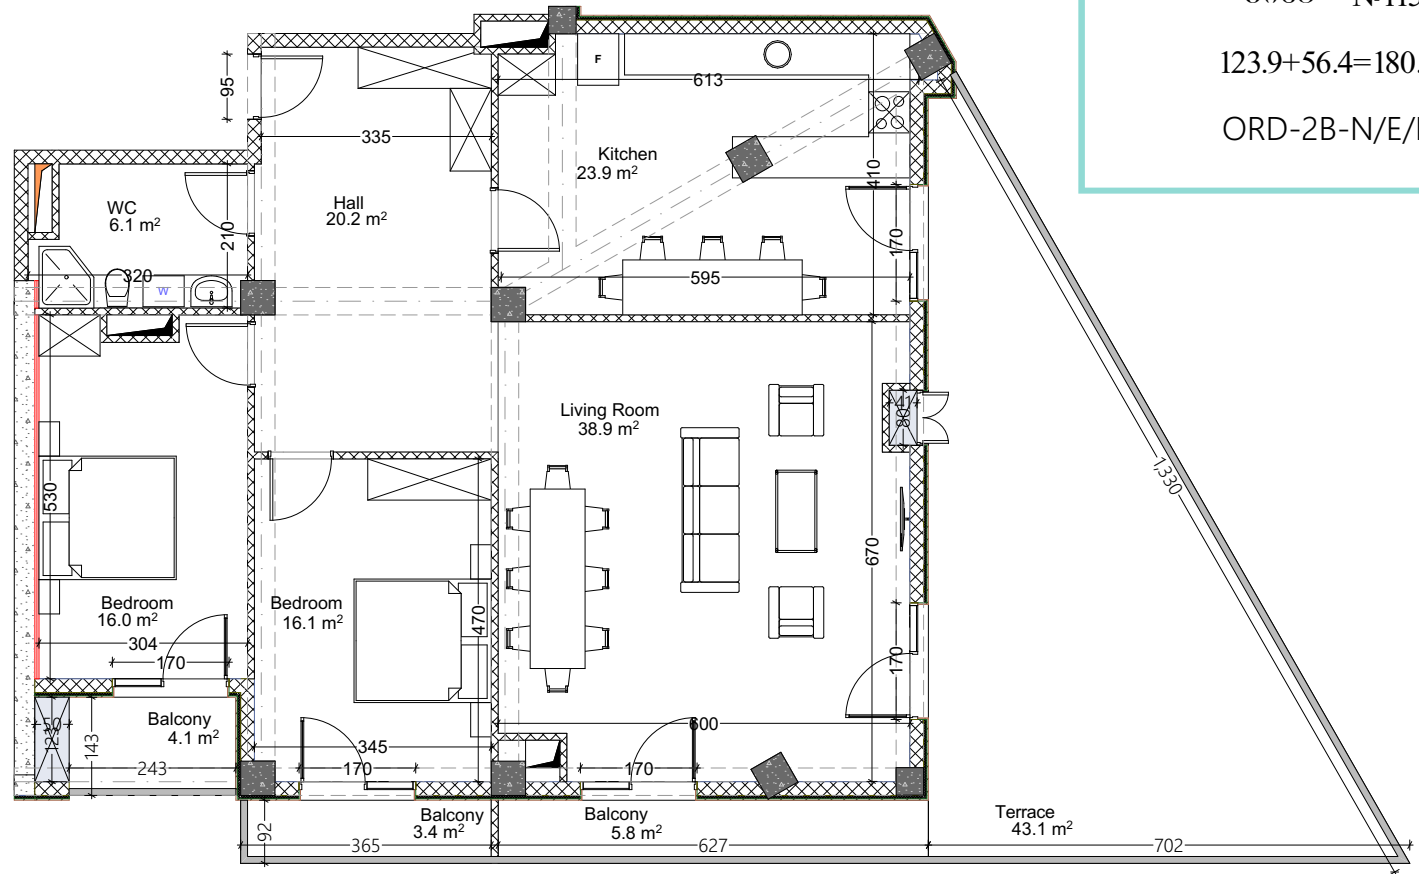

ქსპლიკაცია

	რკინა-ბეტონი (კოლონა, ღია ფარგმა)
	ბლოკის კედელი (100-200-250 მმ)
	რიბედი (სიმაღლე 400 მმ სიმაღლე 500 მმ)
	შახტის აღმნიშვნელი
	თაბაშირ-მუშაოს ფილა

ჰერის სიმაღლე

მუჭიმული იატაკიდან ჰერამდე: 2.92 მ.
 რემონტის შემდეგ: 2.82 მ.

მუჭიმული იატაკიდან რიბელამდე: 2.60 მ.
 რემონტის შემდეგ: 2.50 მ.

