


თეთრი კვანძები

კოწის ქუჩა №2;
 ს/კ 01.14.01.008.092
 სართული 17
 ბინა №169
 $137.4+231.7=369.1$
 WS-3B-S/E/S-PANO

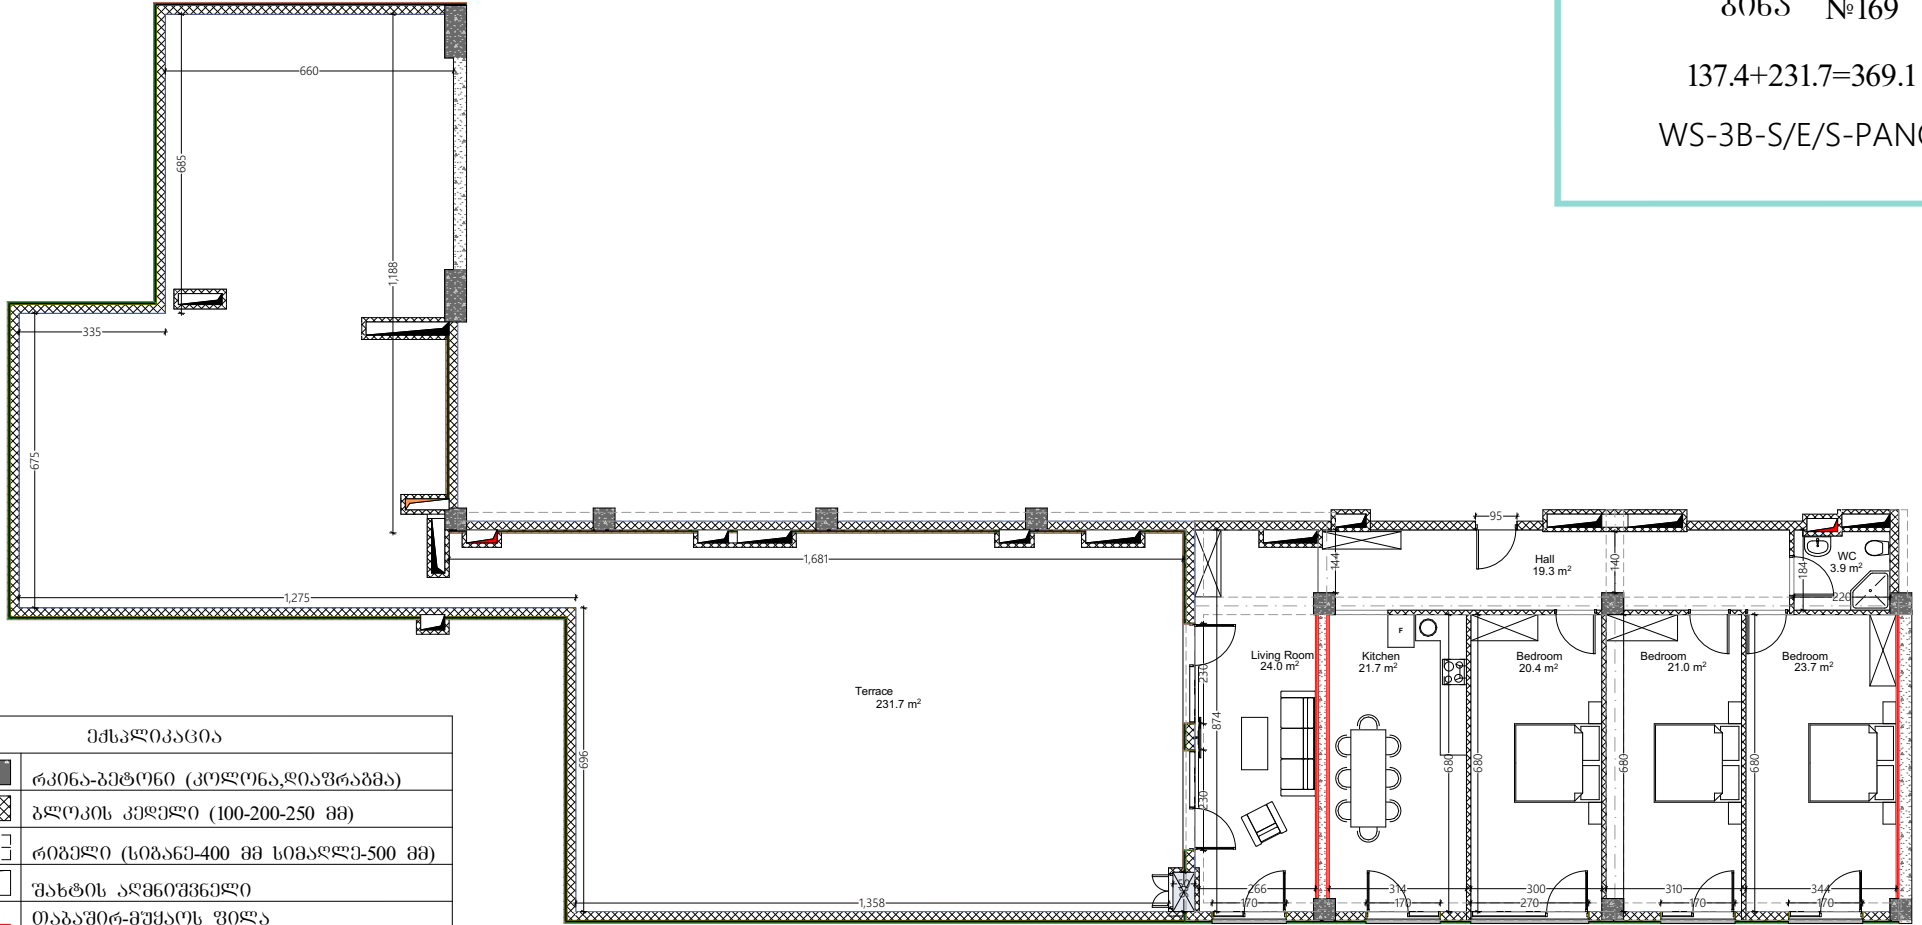

ემსპლიკაცია

	რკინა-ბეტონი (კოლონა, ღია ფრაგმა)
	ბლოკის კედელი (100-200-250 მმ)
	რობელი (სიბანა-400 მმ სიმაღლე-500 მმ)
	შახტის აღმნიშვნელი
	თაბაშირ-მუშაოს ფილა

ჭერის სიმაღლე

მუჭიმული იატაკიდან ჭერამდე: 2.92 მ.
 რემონტის შემდეგ: 2.82 მ.

მუჭიმული იატაკიდან რობელამდე: 2.60 მ.
 რემონტის შემდეგ: 2.50 მ.

