


თეთრი კვანძები

ძოწის ქუჩა №2;
 ს/კ 01.14.01.008.095
 სართული 11
 ბინა №84
 86.2+273.2=359.4
 WS-1B-PANO

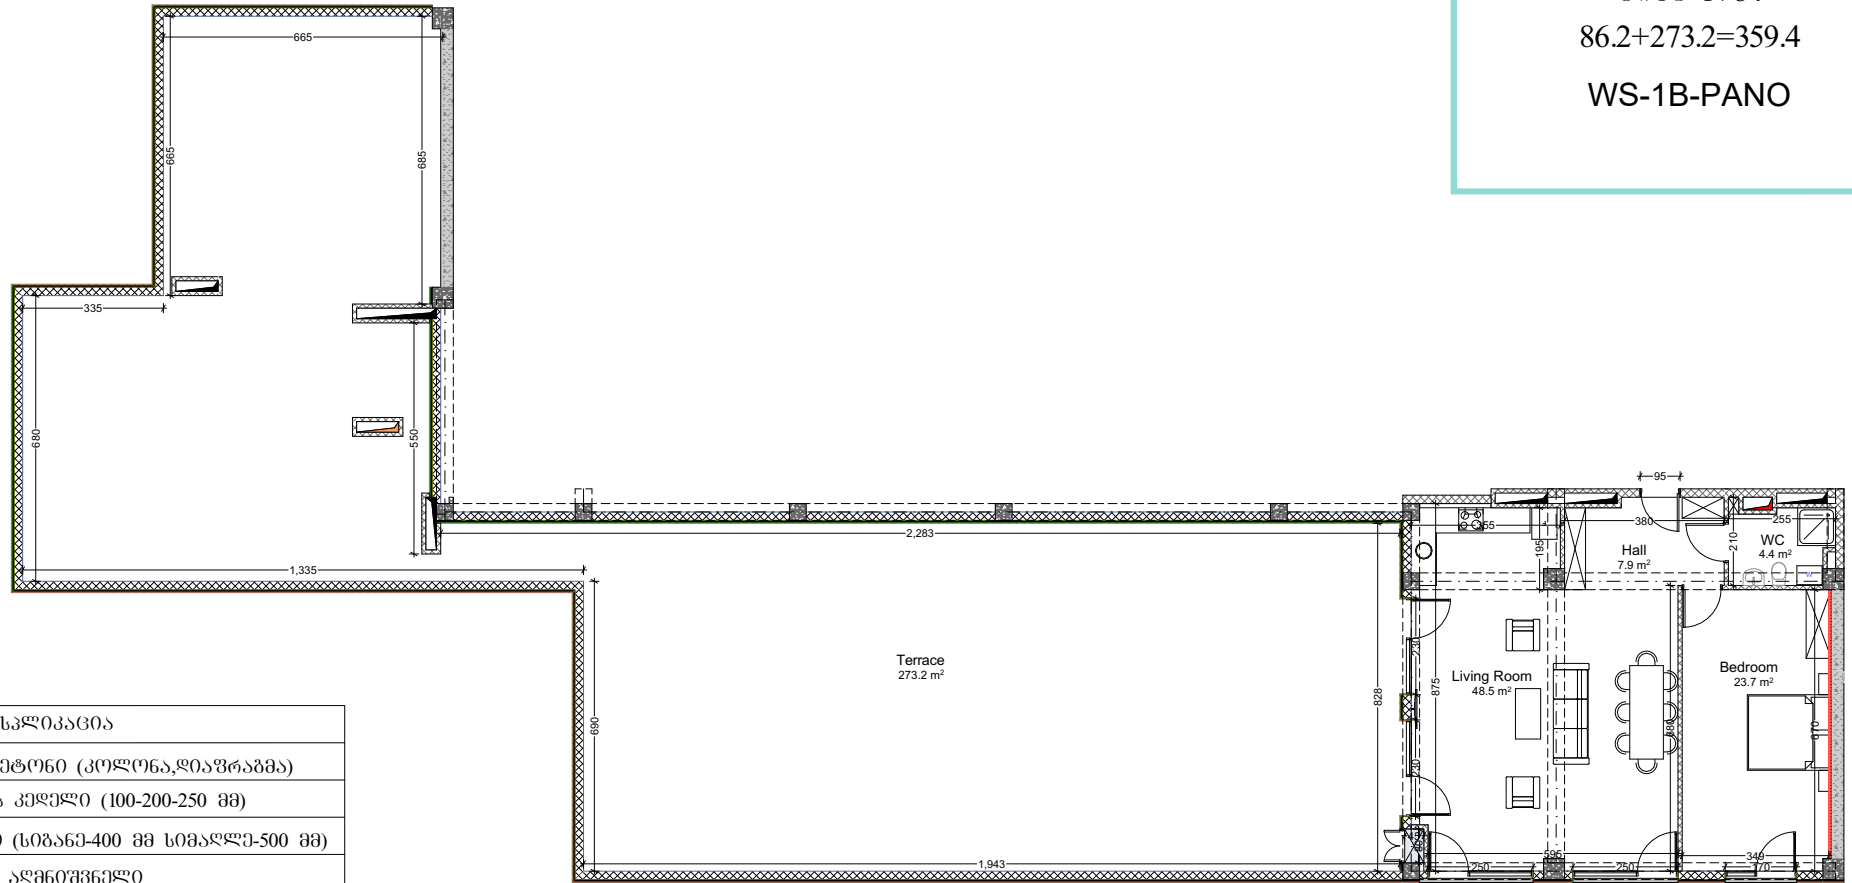

ექსპლიკაცია	
	რკინა-ბეტონი (კოლონა, ღია ვარგამი)
	ბლოკის კედელი (100-200-250 მმ)
	რიგელი (სიბანე-400 მმ სიმაღლე-500 მმ)
	შასტის აღმნიშვნელი
	თაბაშირ-მუყაოს ფილა
ჭერის სიმაღლე	
მოჭიმული იატაკიდან ჭერამდე: 2.92 მ. რემონტის შემდეგ: 2.82 მ.	
მოჭიმული იატაკიდან რიგელამდე: 2.60 მ. რემონტის შემდეგ: 2.50 მ.	

