

თეთრი კვანძი


ქოვოს ქუჩა №2;
ს/კ 01.14.01.008.097

სართული 6

ბინა №59

125.5+59=184.5

ORD-2B-N/E

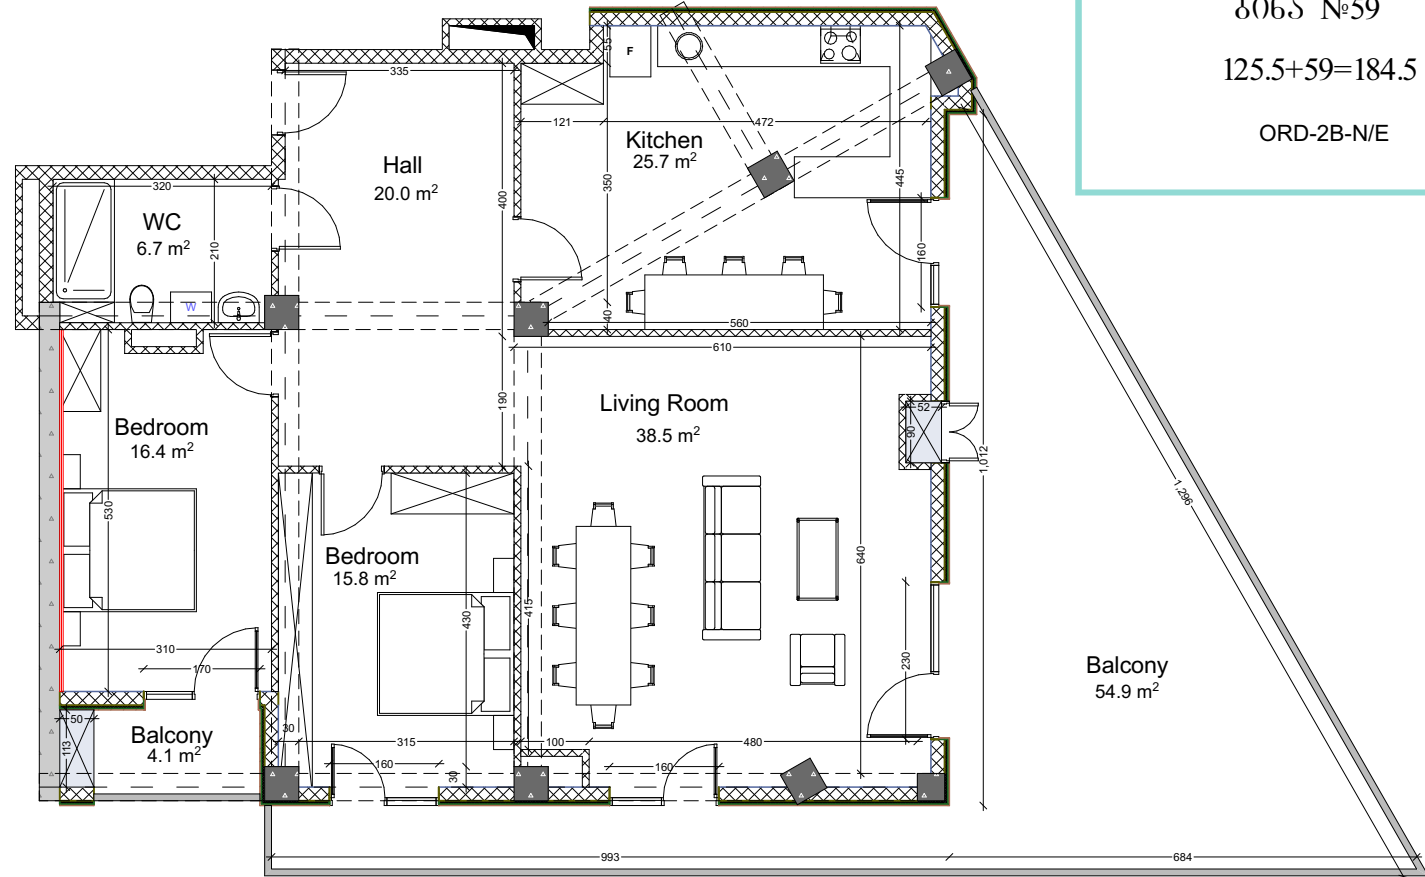

ექსპლიკაცია

	რკინა-ბეტონი (კოლონა, ღია ფარავი)
	ბლოკის კედელი (100-200-250 მმ)
	რიბელი (სიმაღლე 400 მმ სიმაღლე 500 მმ)
	შახტის აღმნიშვნელი
	თავაზირ-მუყარო ფილა

ჰერის სიმაღლე

მოჭიმული იატაკიდან ჰერამდე: 2.92 მ.
რემონტის შემდეგ: 2.82 მ.

მოჭიმული იატაკიდან რიბელამდე: 2.60 მ.
რემონტის შემდეგ: 2.50 მ.

