


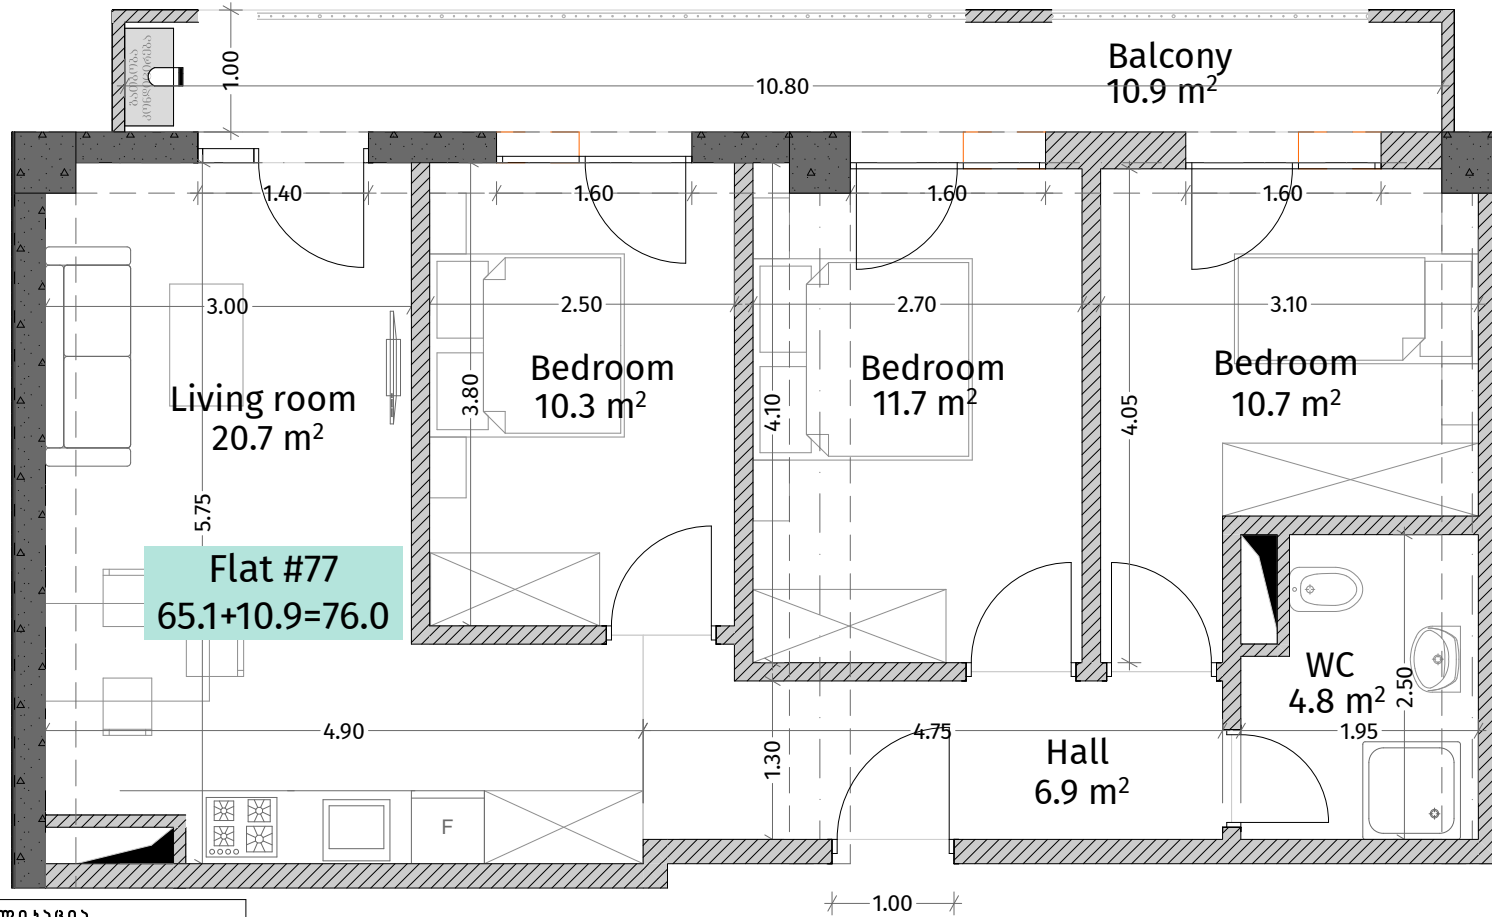

**თეთრი  
კვანძი**

კალოუბნის ქუჩა #18  
ს/კ 01.19.20.017.008  
სართული 9  
ბინა #77  
65.1+10.9=76.0  
BS-3B-N



**ქანკალიანი**

	რკინა-ბეტონი (პლურა, დიფრაგმა)
	ბლოკის კედელი (100-200-250-300 მმ)
	რიგული (500-500 მმ)
	შახტის აღმნიშვნელი

**ჯარის სიმაღლე**

მოვივლი იბაიდან ჯარამდე: 2.88 მ.
მოვივლი იბაიდან რიგულამდე: 2.53 მ.

