




თეთრი კვანძები

უნივერსიტეტის ქუჩა
№ 3
ს.ს 01.14.03.040.357
სართული 5
ბინა № 506
67.4 + 7.7 = 75.1

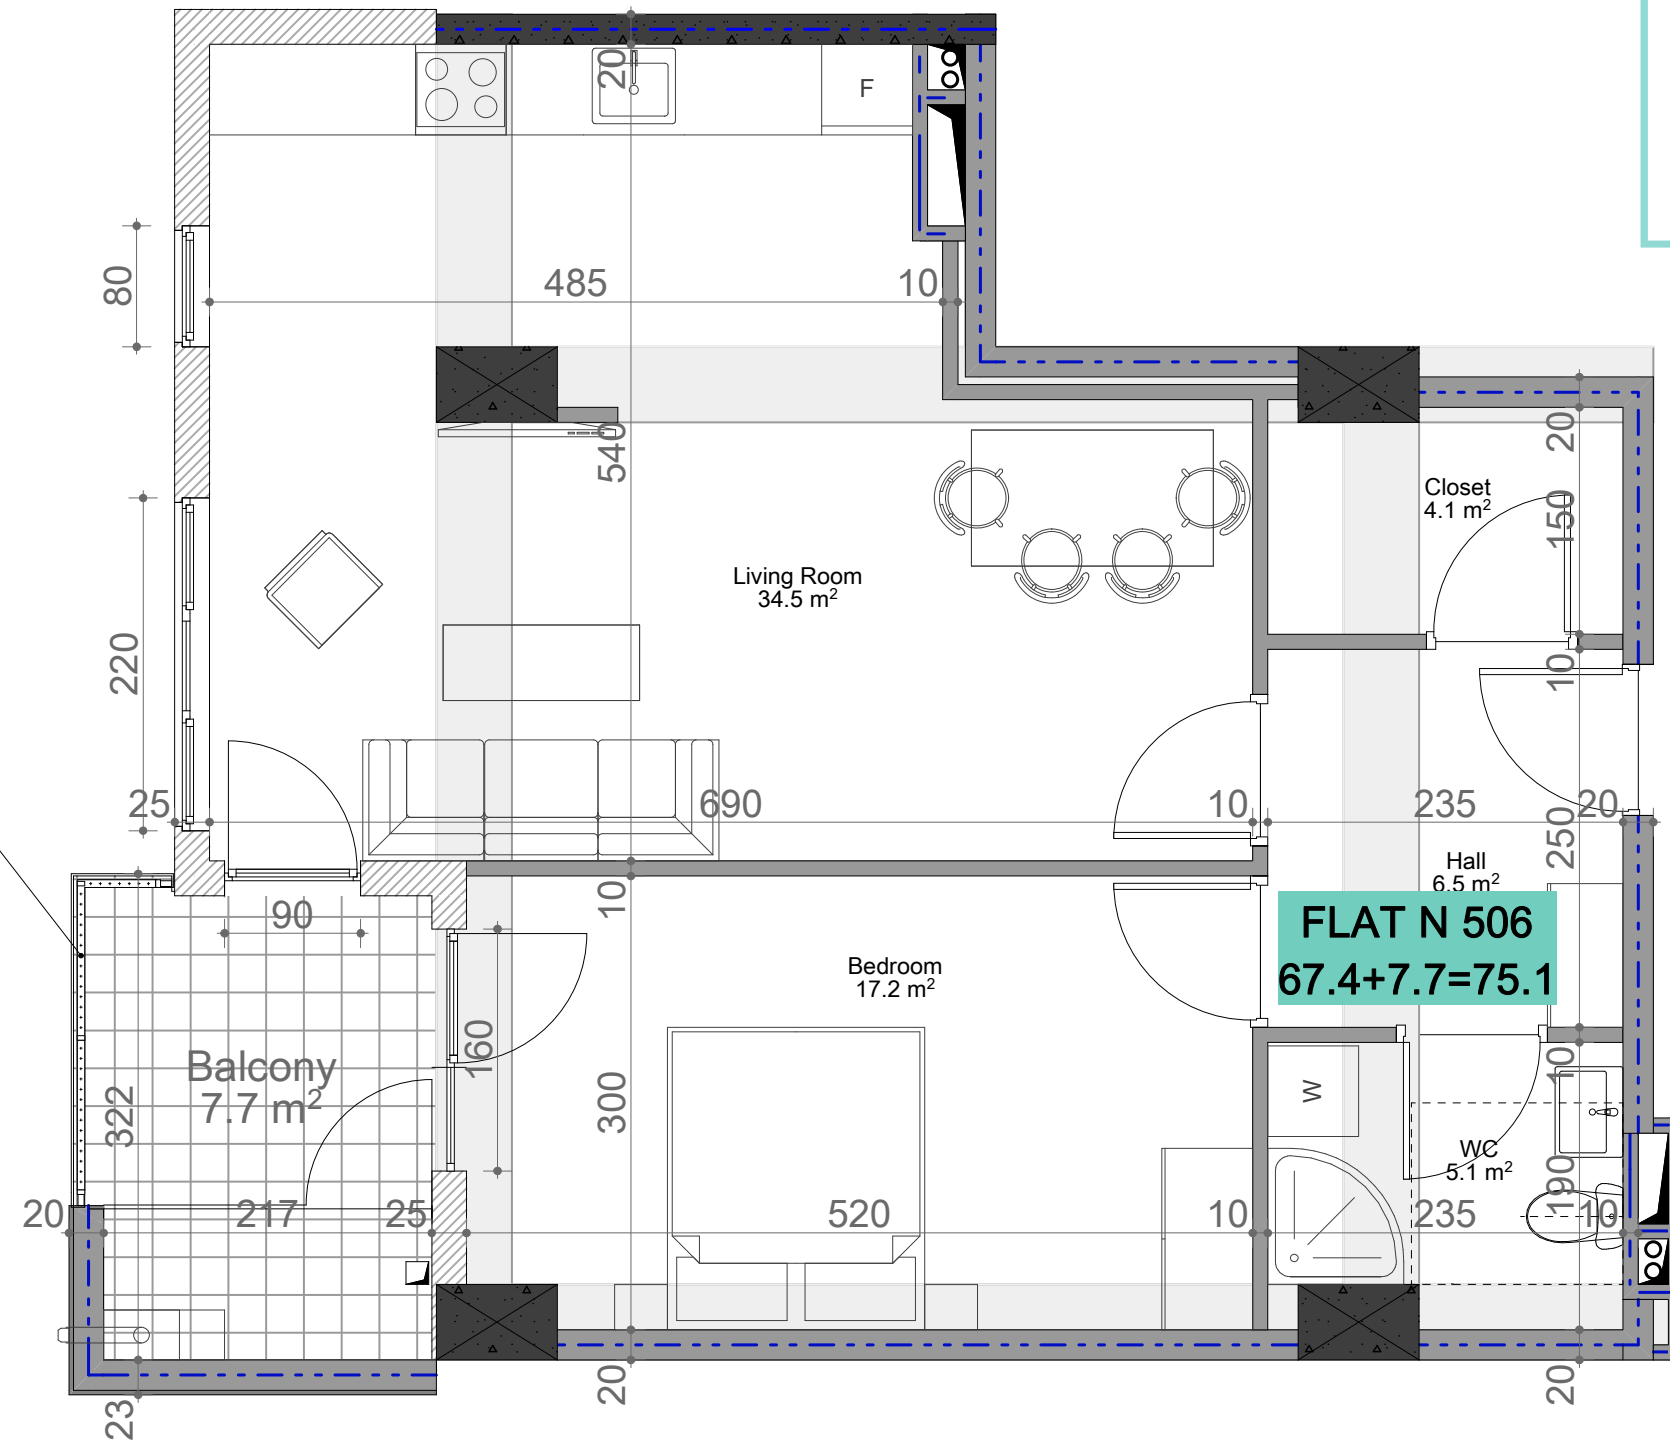

Metal Railing

| აქსელერაცია | |
|---------------------------------------|--|
| | რკინა-ბეტონი (კოლონა, დიფრაგმა) |
| | იბონის აქლელი (100-200-250-300 მმ) |
| | ბეტონის ბლოკის აქლელი(100-200-250-300მმ) |
| | რიგული (500-500 მმ) |
| | შახტის აღმნიშვნელი |
| ჯარის სიმაღლე | |
| მოჭიმული იბაბილან ჯარაბა: 3.00 მ. | |
| რკინის შახტა: 2.90მ. | |
| მოჭიმული იბაბილან რიგულაბა: 2.60მ. | |
| რკინის შახტა: 2.55მ. | |
| სკალ წართილაბი (რკინის შახტა); 2.50მ. | |

