



თეთრი კვანძები

უნივერსიტეტის ქუჩა
№ 3
ს.ს 01.14.03.040.357
სართული 5
ბინა № 511
64.8 + 5.1 = 69.9

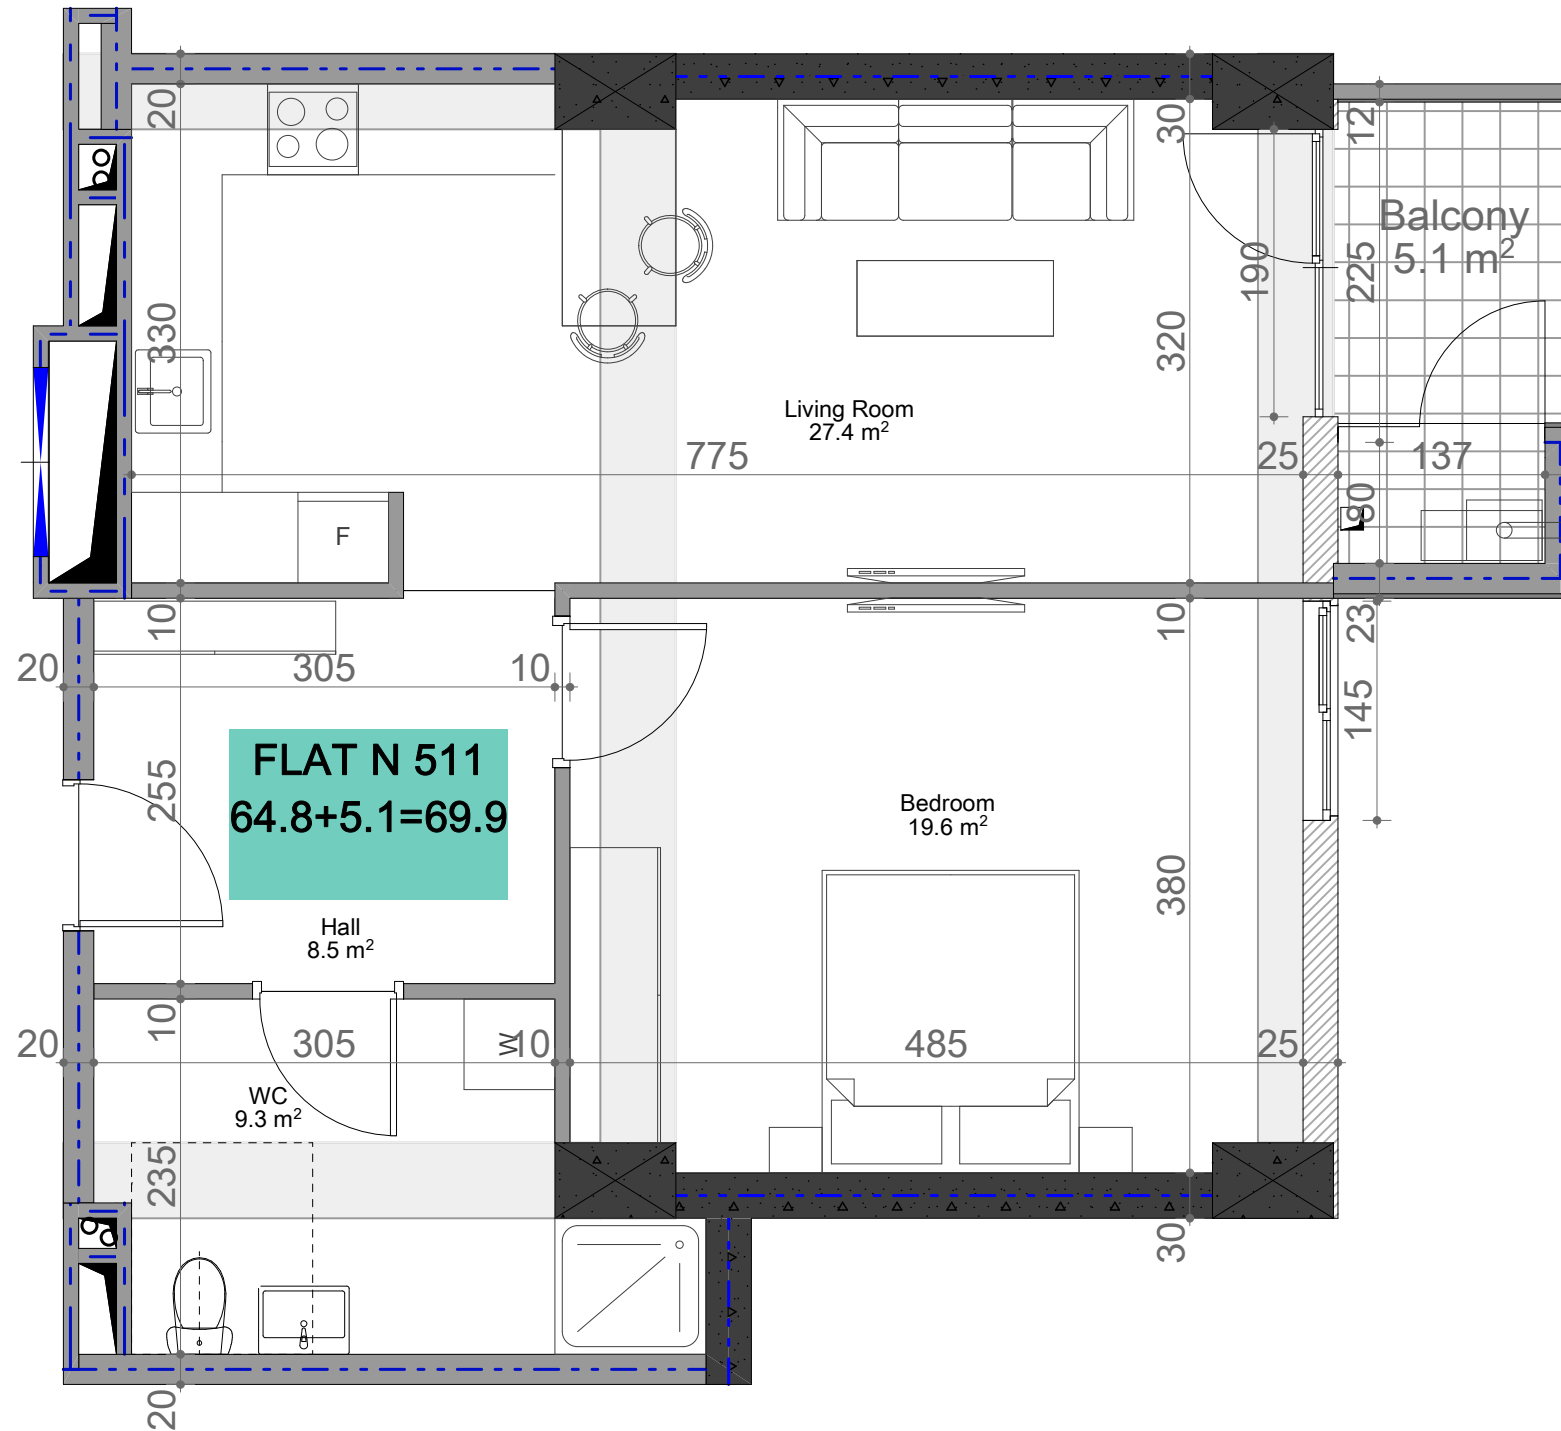

Metal Railing

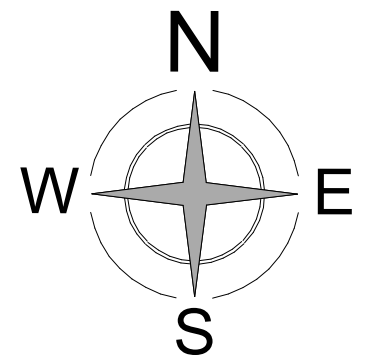

ქსელთაშენი	
	რკინა-ბეტონი (კოლონა, დიფრაგმა)
	იზოლაციის აქლელი (100-200-250-300 მმ)
	ბეტონის ბლოკის აქლელი(100-200-250-300მმ)
	რიგული (500-500 მმ)
	შახტის აღმნიშვნელი
ჯარის სიმაღლე	
მოჭიმული იატაკიდან ჯარამდე: 3.00 მ.	
რემონტის შემდეგ: 2.90მ.	
მოჭიმული იატაკიდან რიგულამდე: 2.60მ.	
რემონტის შემდეგ: 2.55მ.	
სკალ წერტილუბი (რემონტის შემდეგ); 2.50მ.	