


თეთრი კვანახი

უნივერსიტეტის ქუჩა
№ 3
ს.ს 01.14.03.040.357
სართული 6
ბინა № 604
115.6 + 24.2 = 139.8

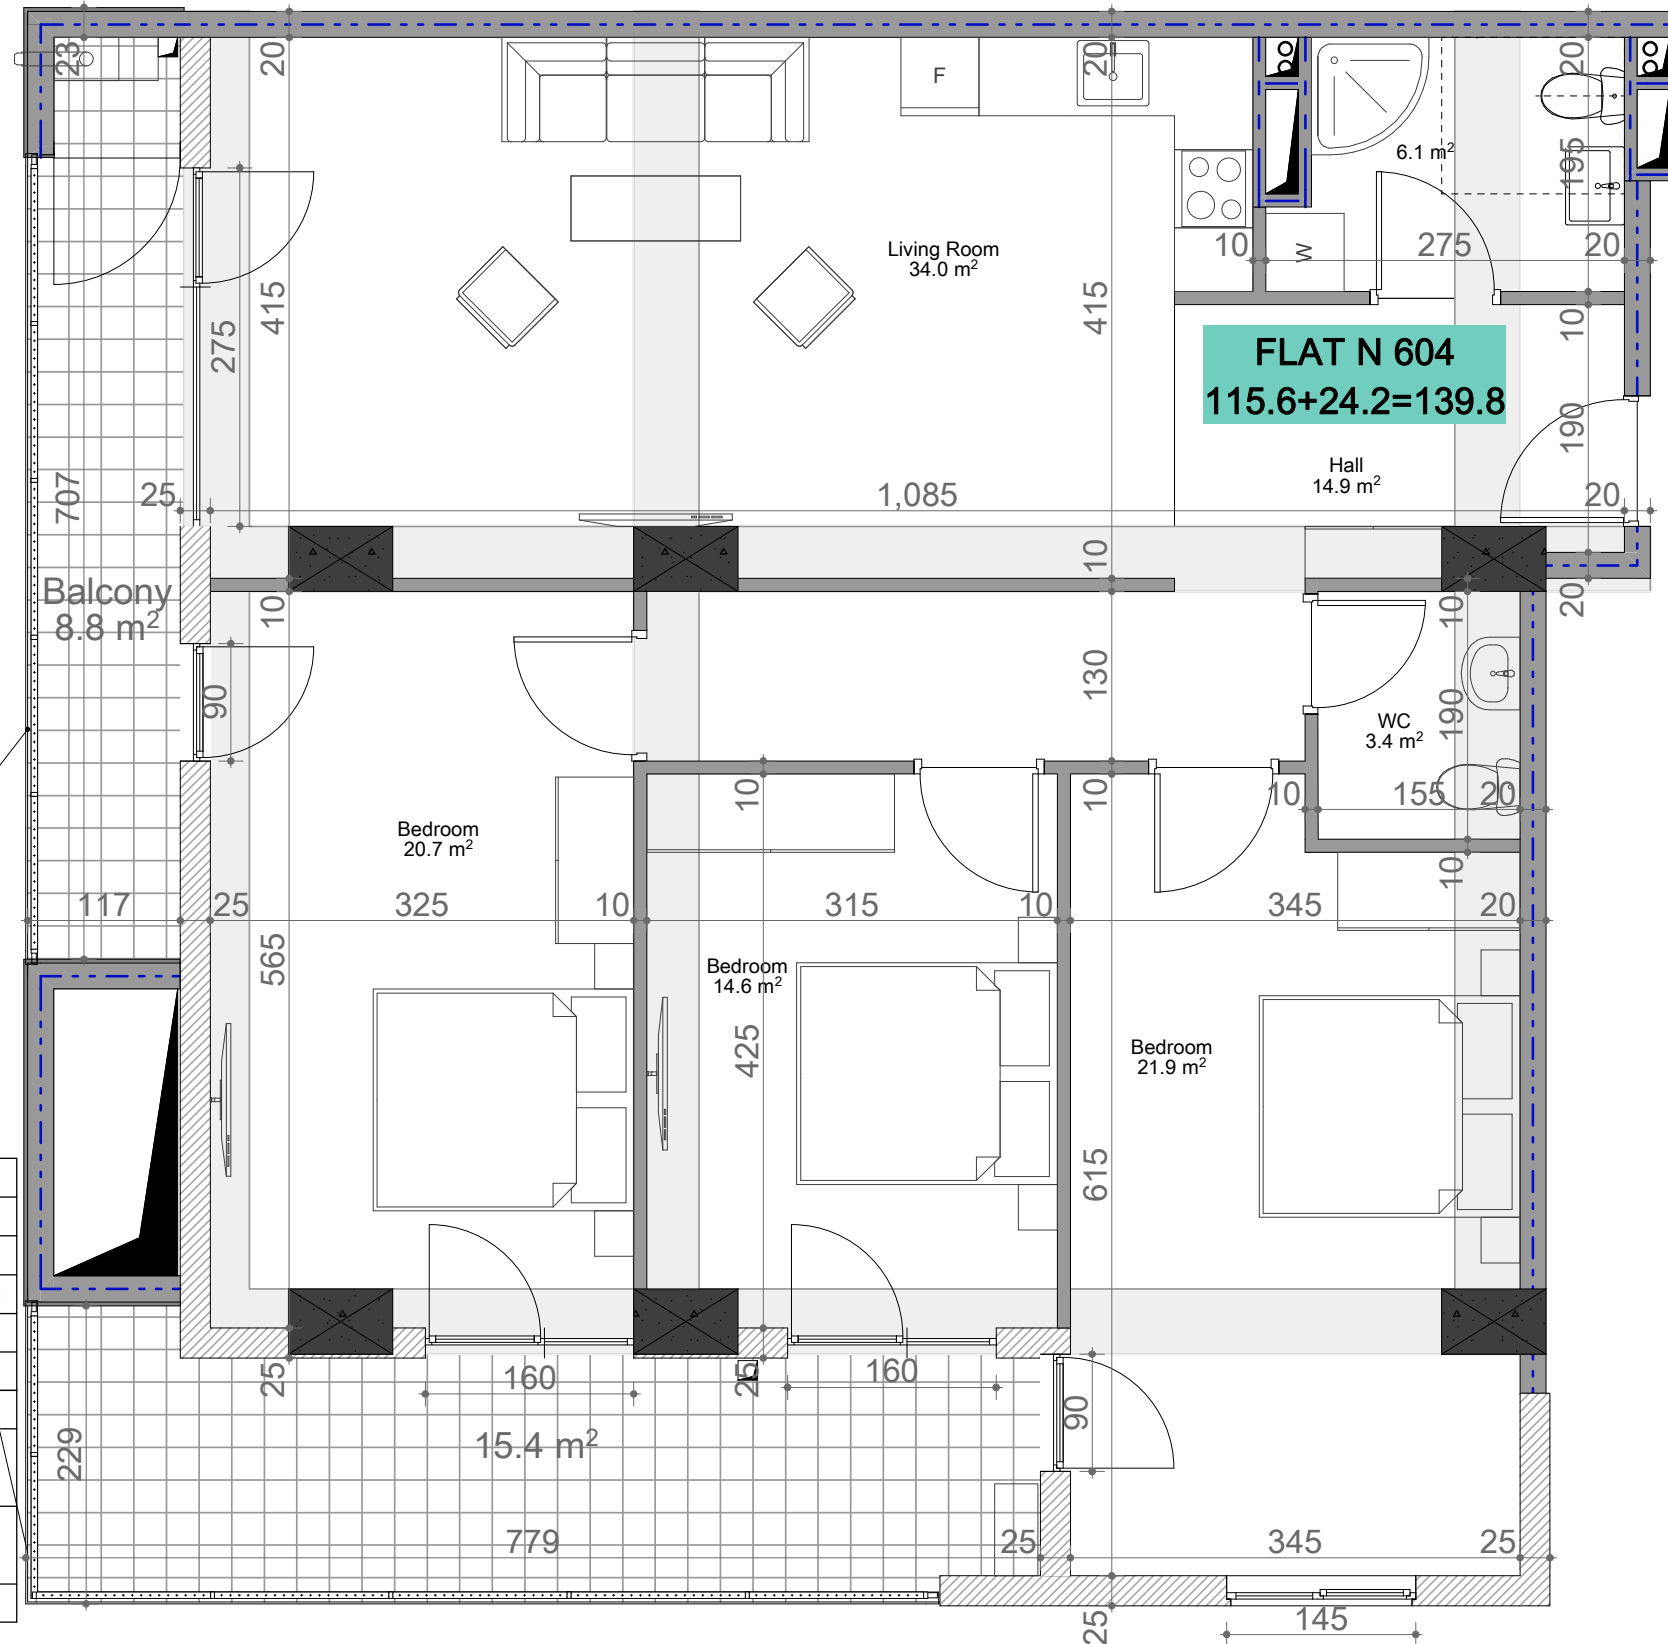

Metal Railing

აქსელერაცია	
	რაინა-ვატონი (პოლონა, დიაგრამა)
	იბონის კედლი (100-200-250-300 მმ)
	ბაზონის ბლოკის კედლი(100-200-250-300მმ)
	რიგული (500-500 მმ)
	შახტის აღმნიშვნელი
ჯარის სიმაღლე	
მოჭიმული იბაბიდან ჯარამდე: 3.00 მ.	
რაგონის შიგნით: 2.90მ.	
მოჭიმული იბაბიდან რიგულამდე: 2.60მ.	
რაგონის შიგნით: 2.55მ.	
სვალ წართილაგბი (რაგონის შიგნით): 2.50მ.	

