


# თეთრი კვანძი

უნივერსიტეტის ქუჩა  
№ 3  
ს.ს 01.14.03.040.357  
სართული 6  
ბინა № 606  
 $67.4 + 7.7 = 75.1$

Metal Railing

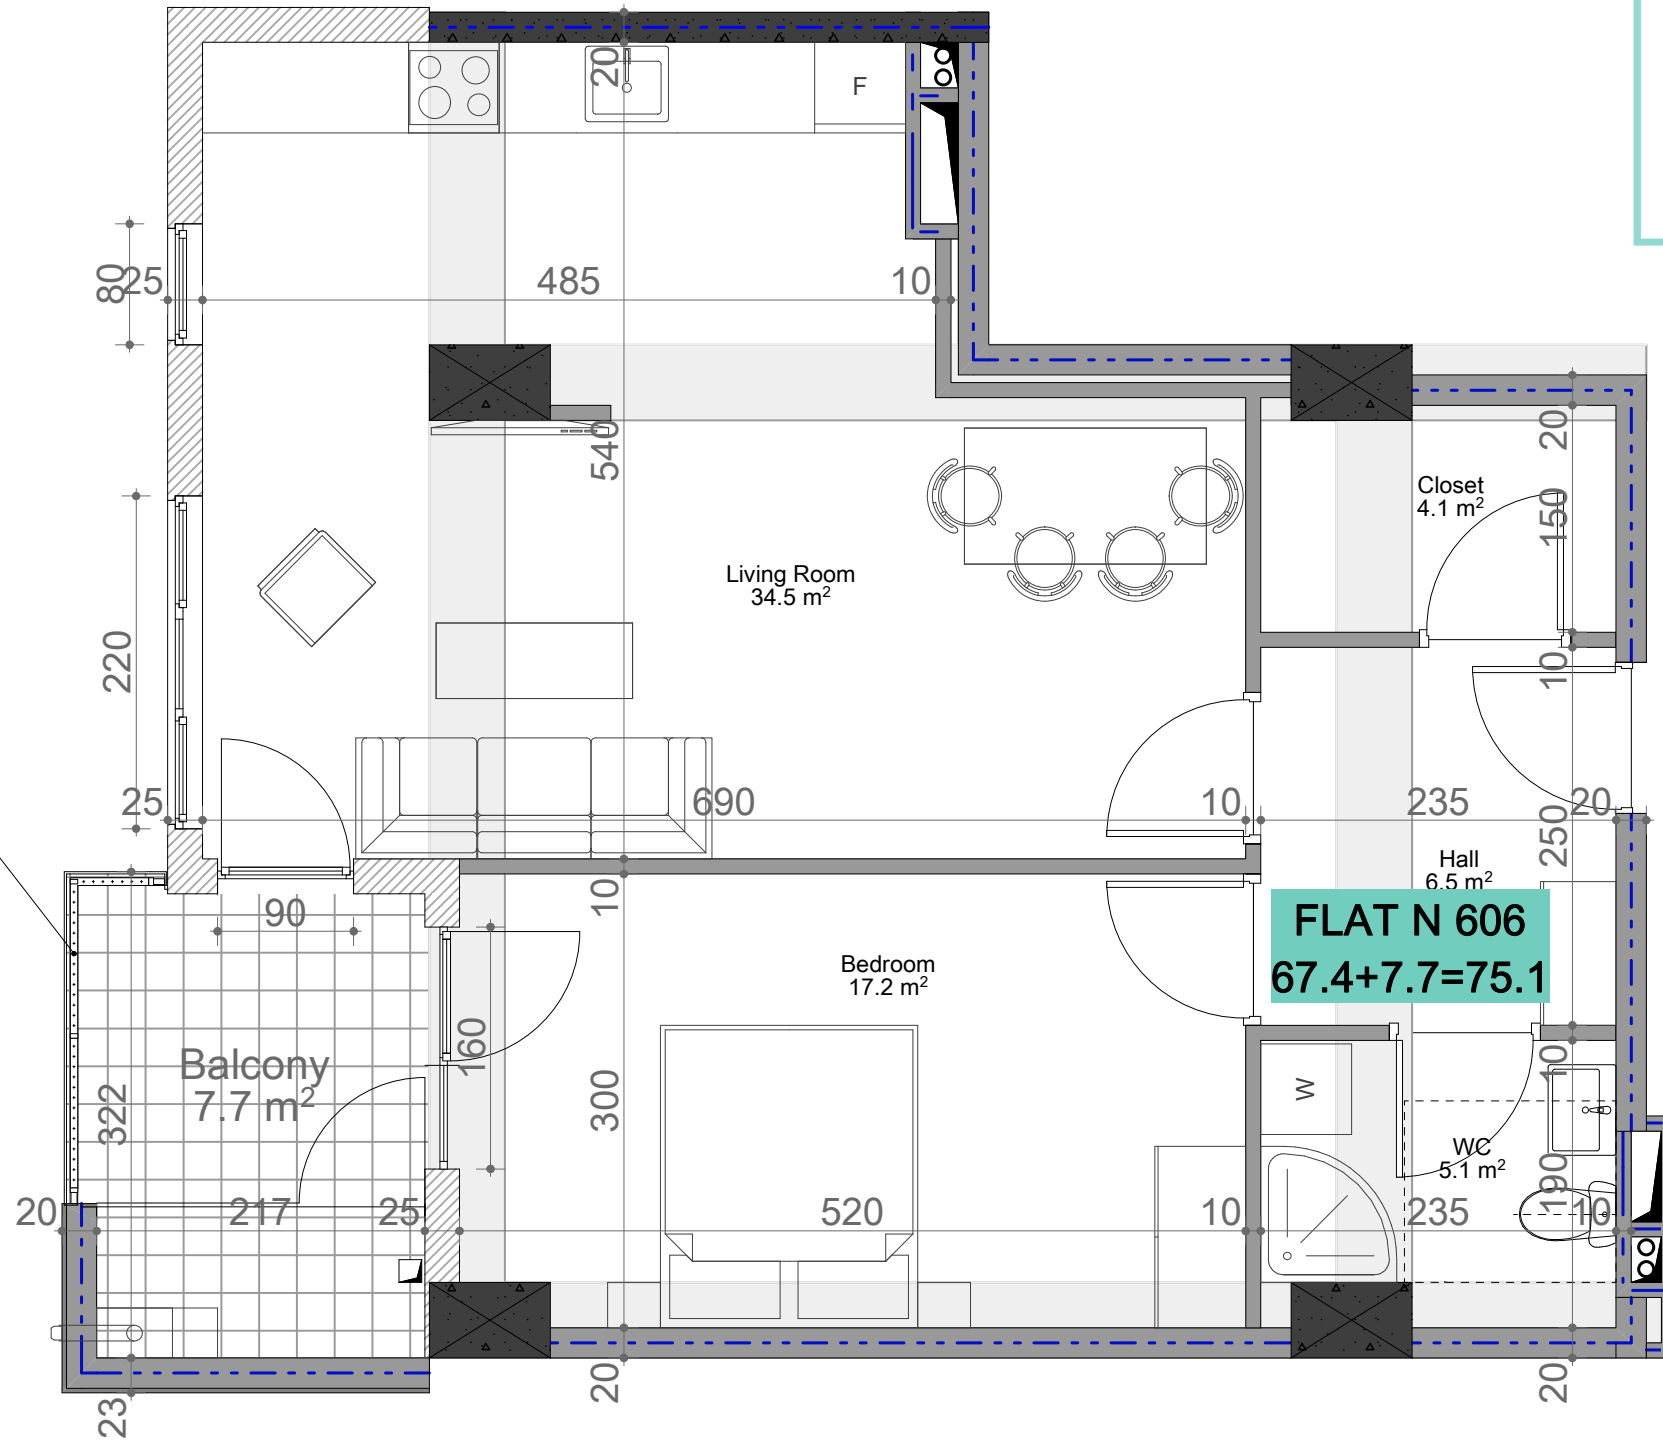

**FLAT N 606**  
**67.4+7.7=75.1**

აქსელერაცია	
	კანა-გაბონი (პოლონა, დიფრაგმა)
	იზონის აქლელი (100-200-250-300 მმ)
	ბაზონის ბლოკის აქლელი(100-200-250-300მმ)
	კიბელი (500-500 მმ)
	შახტის აღმნიშნული
ჯარის სიმაღლე	
მოჭიმული იატაკიდან ჯარამდე: 3.00 მ.	
კამონის შიგნით: 2.90მ.	
მოჭიმული იატაკიდან კიბელამდე: 2.60მ.	
კამონის შიგნით: 2.55მ.	
სკალ წართილვაში (კამონის შიგნით); 2.50მ.	

