




თეთრი კვანძი

უნივერსიტეტის ქუჩა
 № 3
 ს.ს 01.14.03.040.357
 სართული 7
 ბინა № 708
 117.7 + 26.8 = 144.5

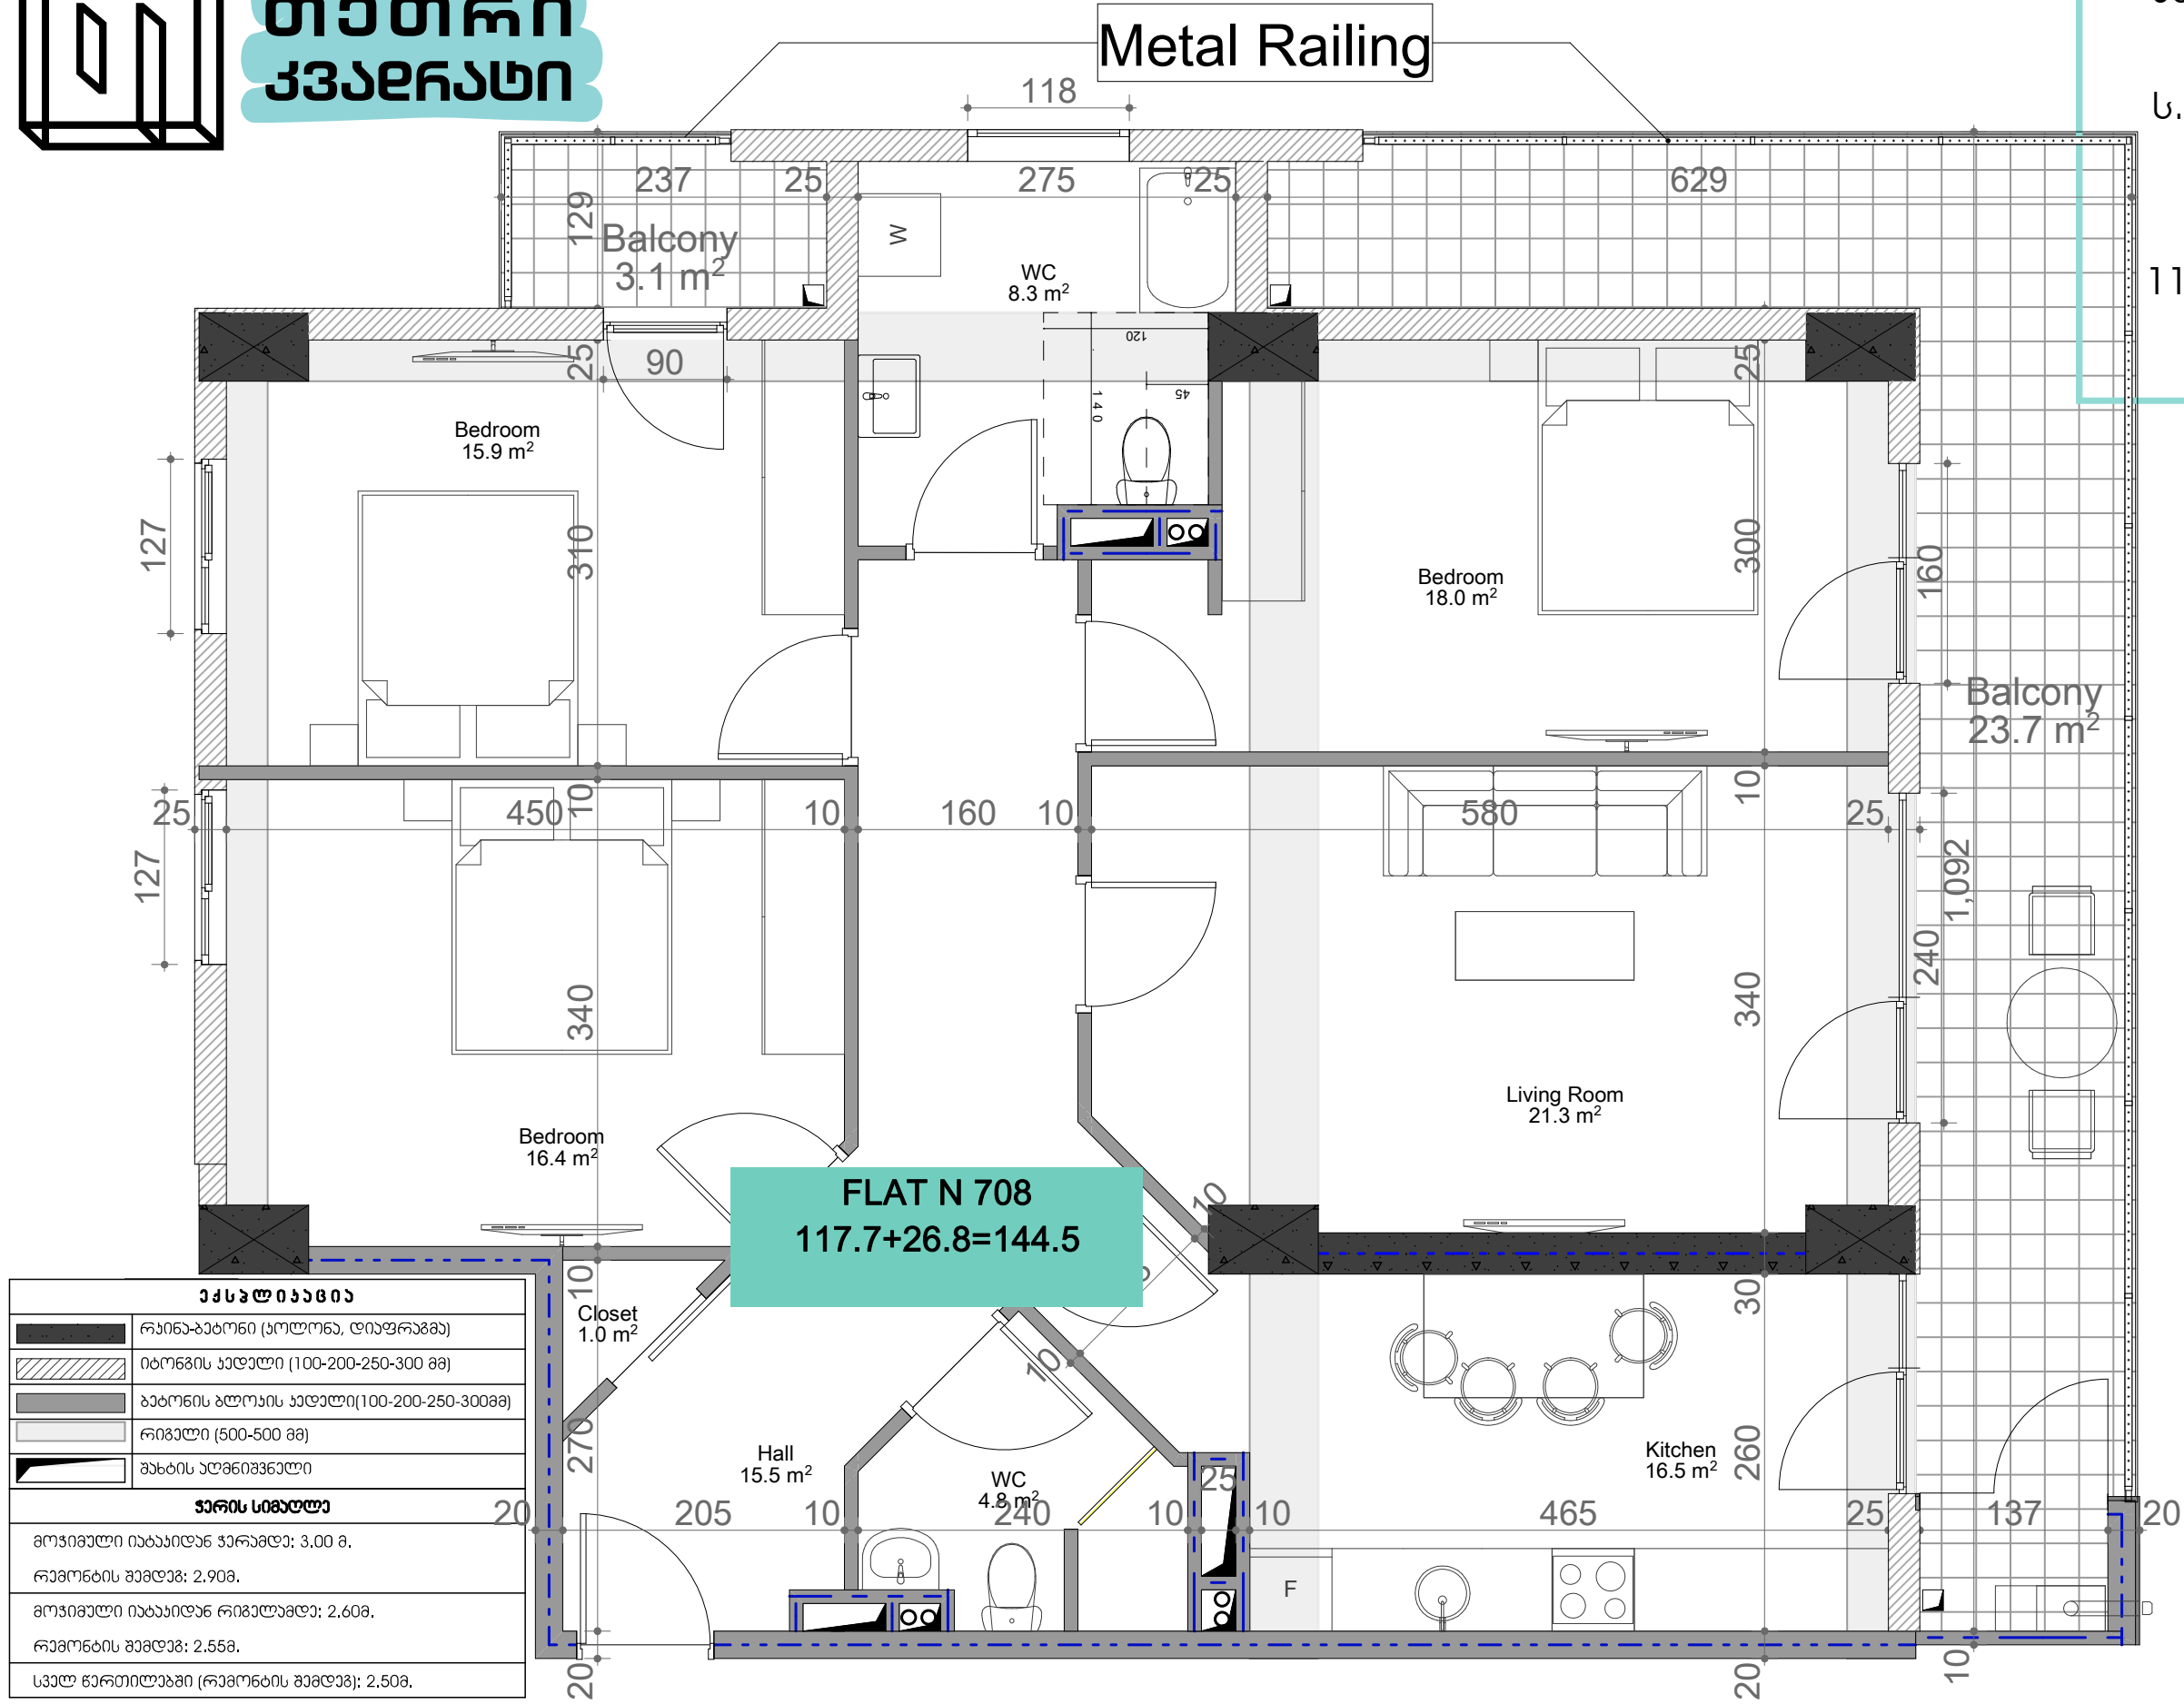

FLAT N 708
 117.7+26.8=144.5

ქანდაკება	
	რკინა-ბეტონი (კოლონა, დიფრაგმა)
	იბრუნის აქვლი (100-200-250-300 მმ)
	ბეტონის ბლოკის აქვლი (100-200-250-300მმ)
	რიგული (500-500 მმ)
	შახის აღმნიშვნელი
ჯარის სიმაღლე	
მუშეობის დასრულების შემდეგ:	3.00 მ.
რემონტის შემდეგ:	2.90მ.
მუშეობის დასრულების შემდეგ:	2.60მ.
რემონტის შემდეგ:	2.55მ.
სკალ წარმართვაში (რემონტის შემდეგ):	2.50მ.

