


თეთრი კვანახი

უნივერსიტეტის ქუჩა
№ 3
ს.ს 01.14.03.040.357
სართული 8
ბინა № 804
115.6 + 24.2 = 139.8

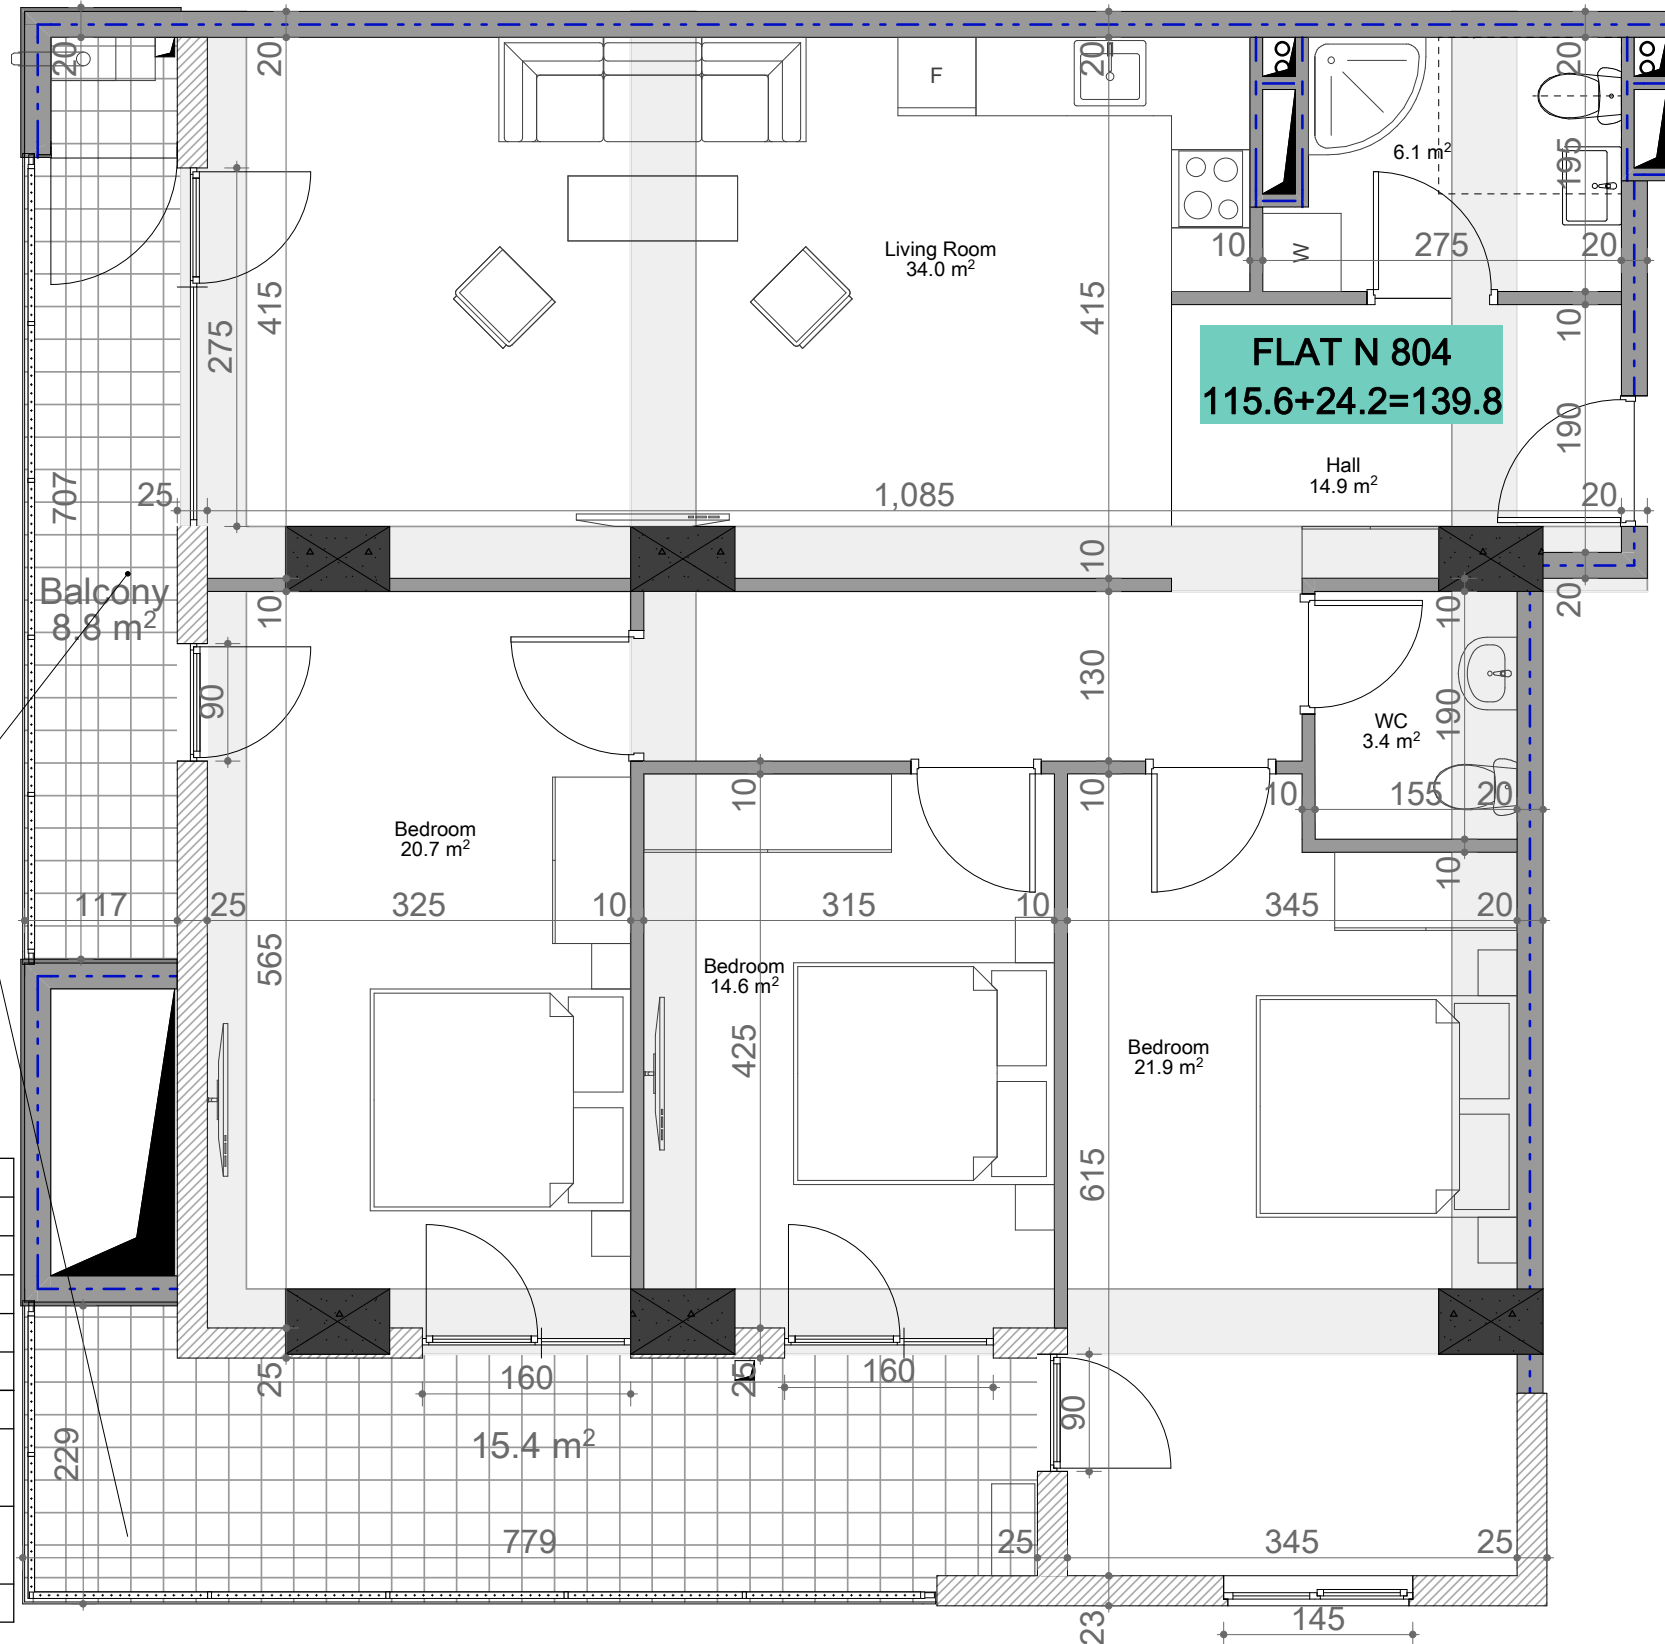

Metal Railing

აქსელერაცია	
	რკინა-ბეტონი (კოლონა, დიფუზორები)
	იბონის კედელი (100-200-250-300 მმ)
	ბაზონის ბლოკის კედელი (100-200-250-300 მმ)
	რიგული (500-500 მმ)
	შახტის აღმნიშვნელი
ჯარის სიმაღლე	
მოჭიმული იბაბიდან ჯარამდე: 3.00 მ.	
რკინის მამლე: 2.90 მ.	
მოჭიმული იბაბიდან რიგულამდე: 2.60 მ.	
რკინის მამლე: 2.55 მ.	
სველ წართილავი (რკინის მამლე): 2.50 მ.	

