


თეთრი კვანძი

უნივერსიტეტის ქუჩა
№ 3
ს.ს 01.14.03.040.357
სართული 8
ბინა № 805
93.2 + 17.5 = 110.7

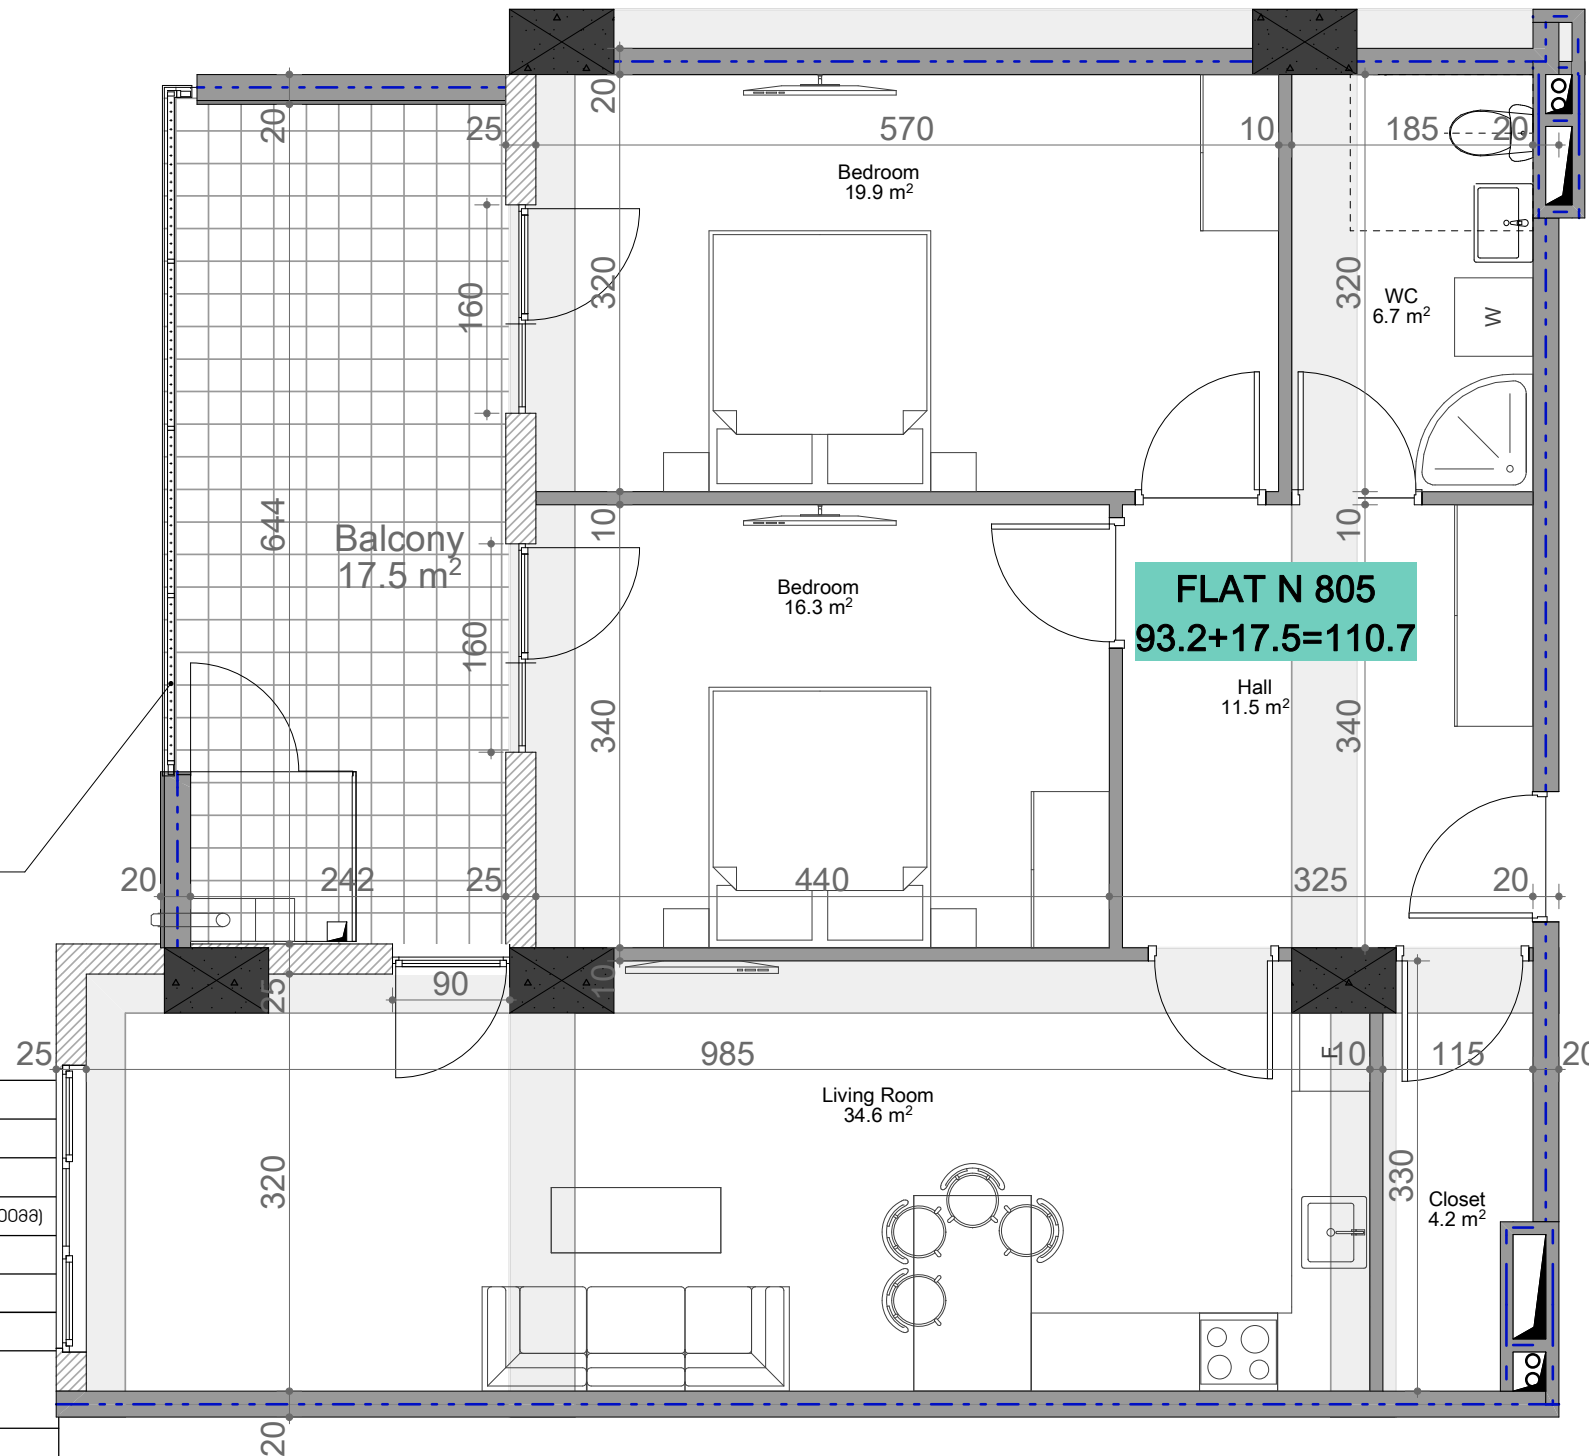

Metal Railing

ექსპლიკაცია	
	რაინა-გაბონი (პოლონა, დიაფრაგმა)
	იბონის კედელი (100-200-250-300 მმ)
	ბაბონის ბლოკის კედელი(100-200-250-300მმ)
	რიგული (500-500 მმ)
	შახტის აღმნიშვნელი
ჯარის სიმაღლე	
მოჭიმული იბაბიდან ჯარამდე: 3,00 მ.	
რაგონების შიგთქმვა: 2,90მ.	
მოჭიმული იბაბიდან რიგულამდე: 2,60მ.	
რაგონების შიგთქმვა: 2,55მ.	
სველ წართილვაში (რაგონების შიგთქმვა): 2,50მ.	

