




# თეთრი კვანძი

უნივერსიტეტის ქუჩა  
 № 3  
 ს.ს 01.14.03.040.357  
 სართული 8  
 ბინა № 808  
 117.7 + 26.8 = 144.5

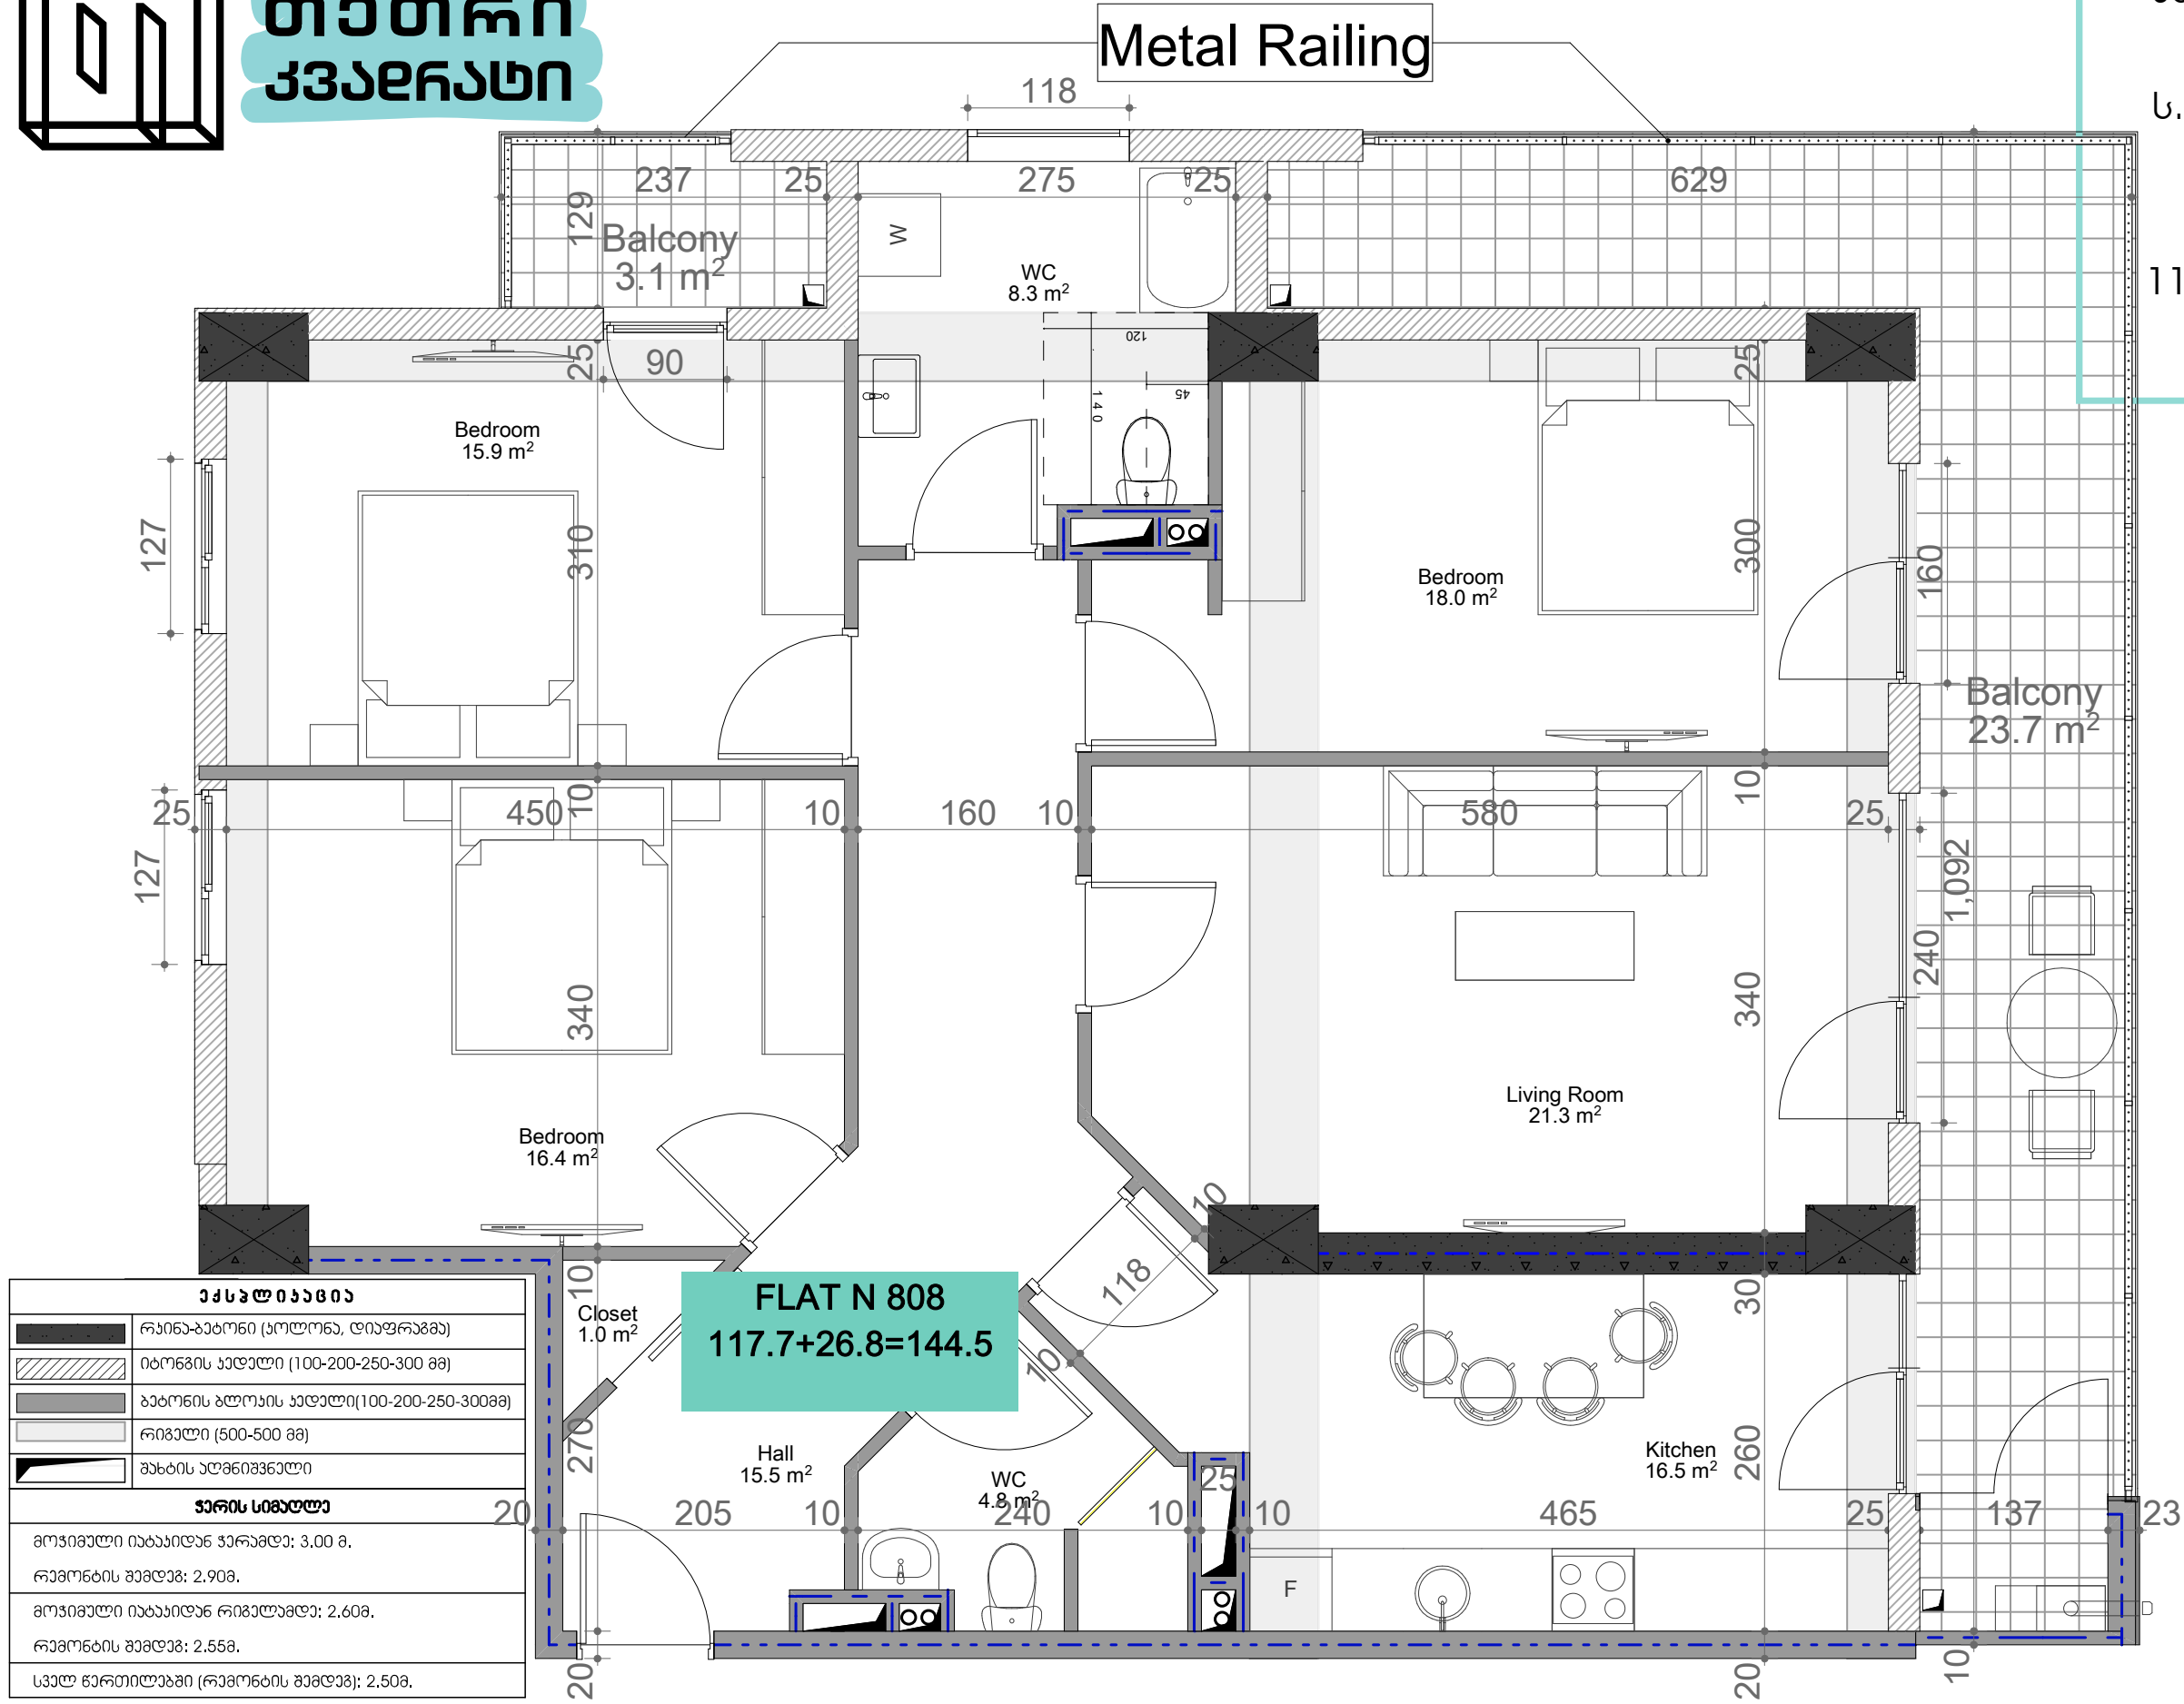

ქსედიანობა	
	რკინა-ბეტონი (კოლონა, ღივარაგა)
	იბრების აქლელი (100-200-250-300 მმ)
	ბეტონის ბლოკის აქლელი(100-200-250-300მმ)
	რიგული (500-500 მმ)
	შახტის აღმნიშვნელი
ჯარის სიმაღლე	
მუშეობის იახაილან ჯარაგა:	3.00 მ.
რამონების შამაგ:	2.90მ.
მუშეობის იახაილან რიგულაგა:	2.60მ.
რამონების შამაგ:	2.55მ.
სკალ ჟართილაგი (რამონების შამაგ):	2.50მ.

