


# თეთრი კვანახი

უნივერსიტეტის ქუჩა  
№ 3  
ს.ს 01.14.03.040.357  
სართული 9  
ბინა № 904  
115.6 + 24.2 = 139.8

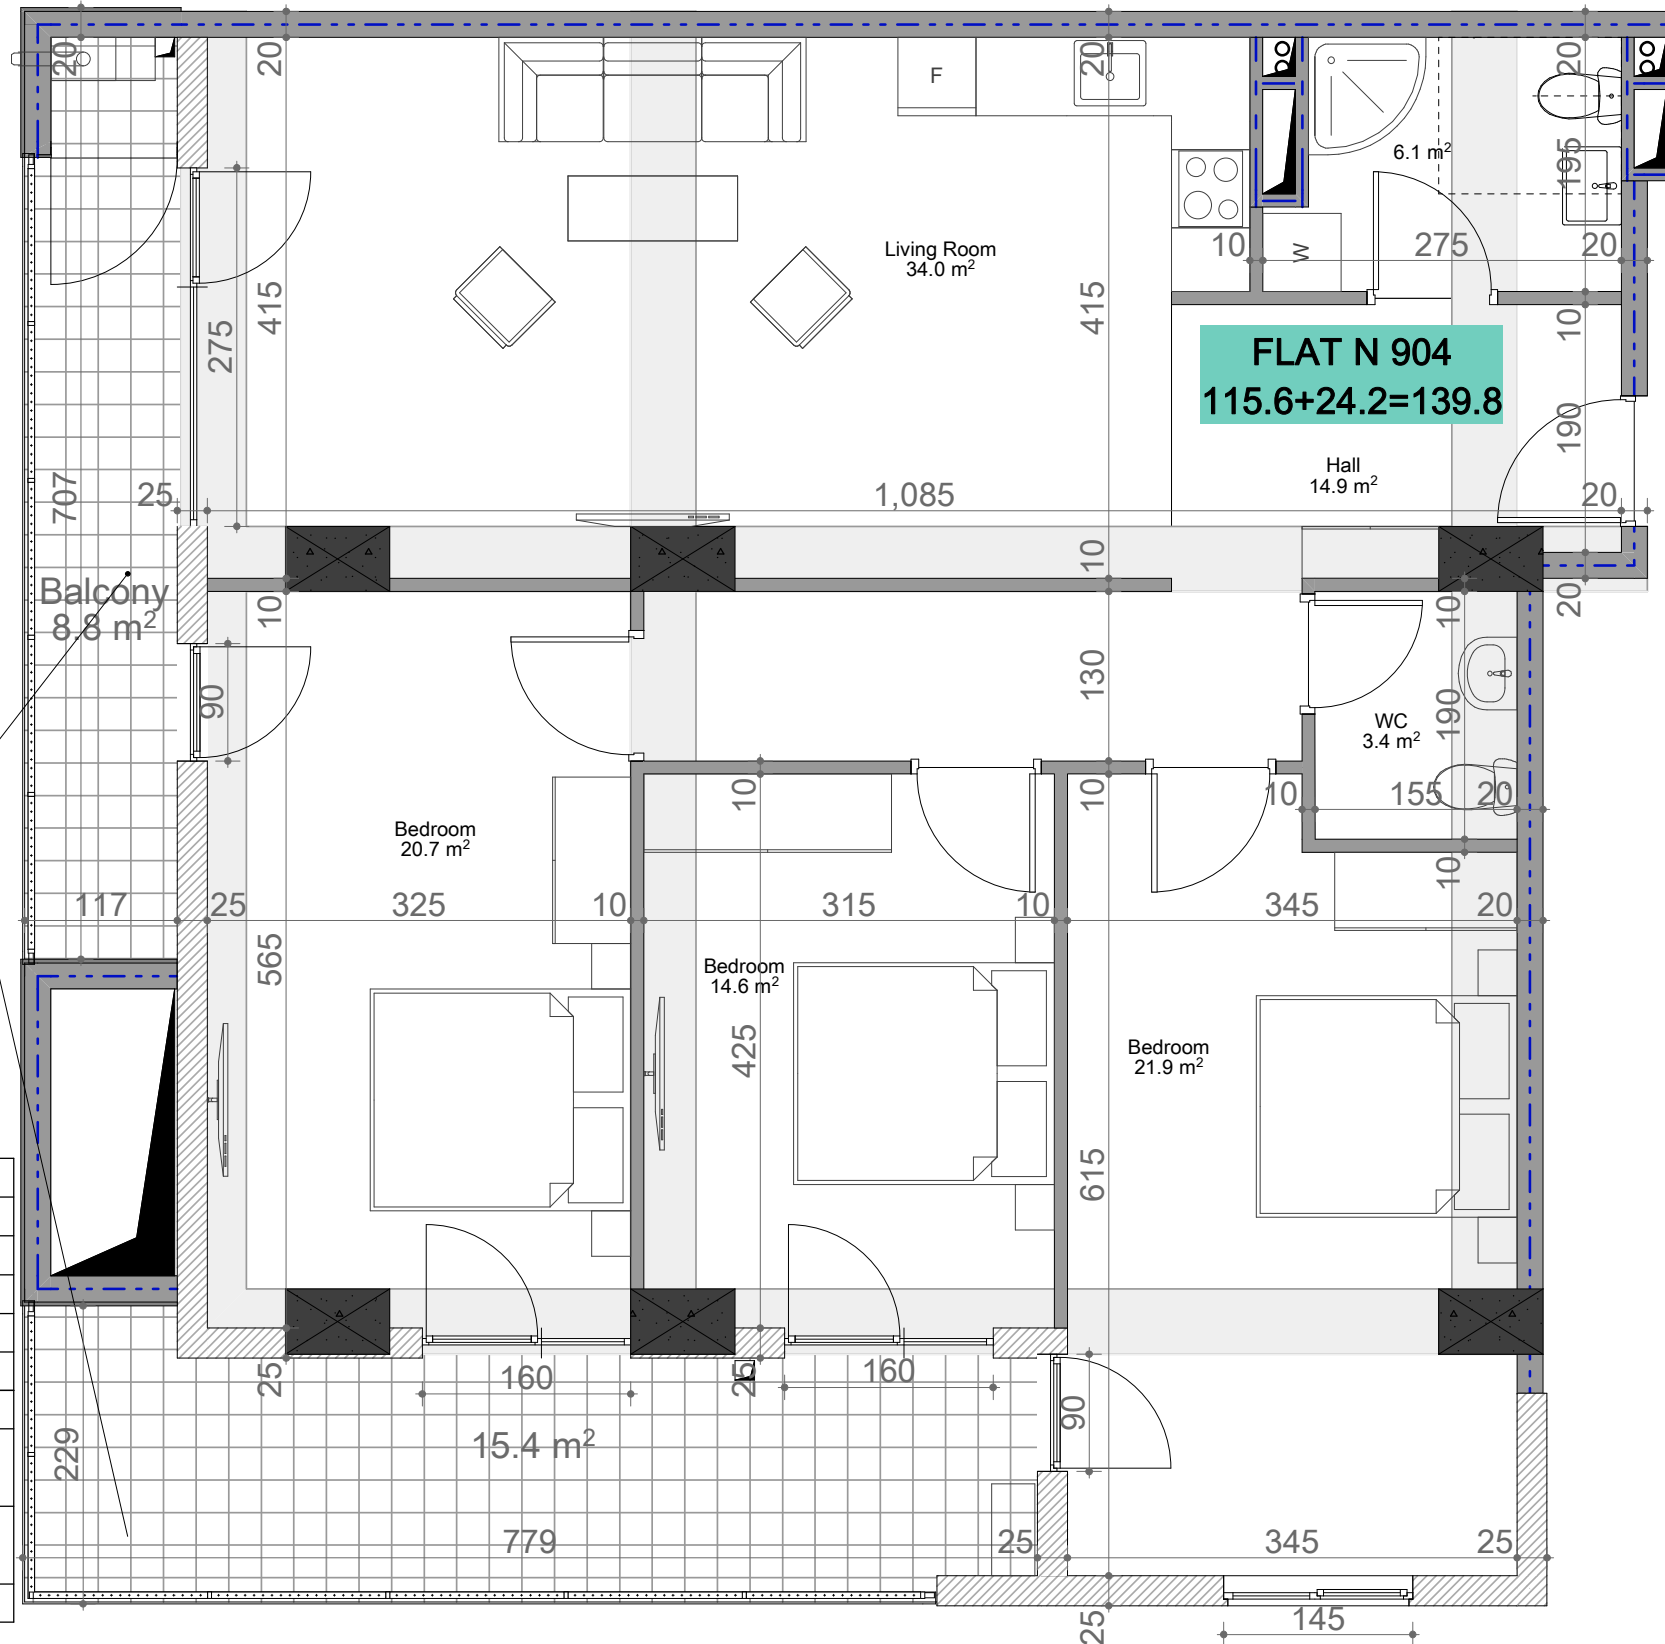

Metal Railing

აქსელერაცია	
	რაინა-გაბონი (პოლონა, დიაფრაგმა)
	იბონის კედელი (100-200-250-300 მმ)
	ბაზონის ბლოკის კედელი(100-200-250-300მმ)
	რიგული (500-500 მმ)
	შახტის აღმნიშვნელი
ჯარის სიმაღლე	
მოჭიმული იბაბიდან ჯარამდე: 3.00 მ.	
რაგონის შიგნით: 2.90მ.	
მოჭიმული იბაბიდან რიგულამდე: 2.60მ.	
რაგონის შიგნით: 2.55მ.	
სველ წართილაგბი (რაგონის შიგნით): 2.50მ.	

