


თეთრი კვანძები

უნივერსიტეტის ქუჩა
№ 3
ს.ს 01.14.03.040.357
სართული 9
ბინა № 911
64.8 + 5.1 = 69.9

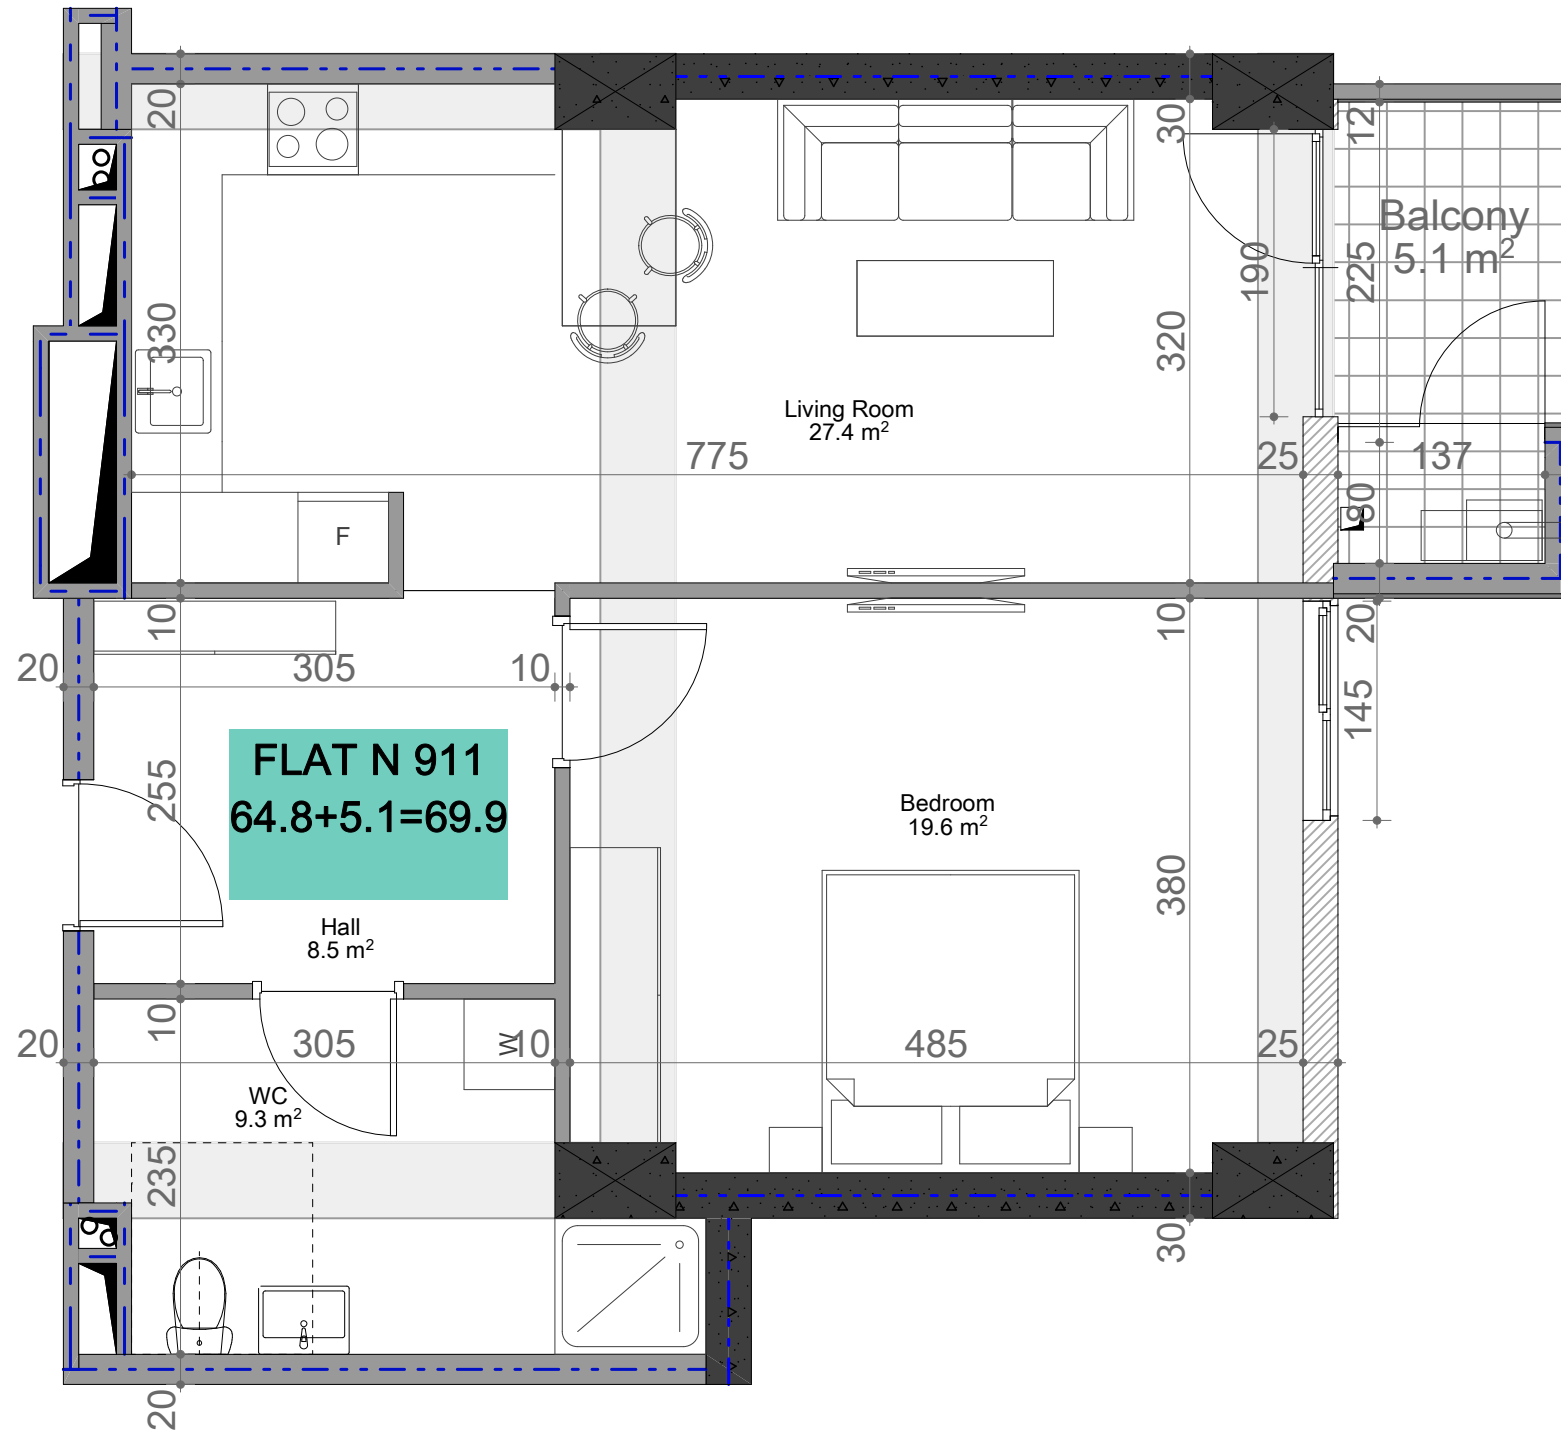

Metal Railing

ქსელთა ნიშნები	
	რკინა-ბეტონი (კოლონა, დიფრაგმა)
	იზოლაციის აქვანი (100-200-250-300 მმ)
	ბეტონის ბლოკის აქვანი (100-200-250-300 მმ)
	რიგული (500-500 მმ)
	შახტის აღმნიშვნელი
ჯარის სიმაღლე	
მოჭიმული იატაკიდან ჯარამდე: 3.00 მ.	
რემონტის შემდეგ: 2.90 მ.	
მოჭიმული იატაკიდან რიგულამდე: 2.60 მ.	
რემონტის შემდეგ: 2.55 მ.	
სკალ წერტილამდე (რემონტის შემდეგ): 2.50 მ.	

