




თეთრი კვანახი

უნივერსიტეტის ქუჩა
№ 3
ს.ს 01.14.03.040.357
სართული 12
ბინა № 1202
80.3 + 11.8 = 92.1

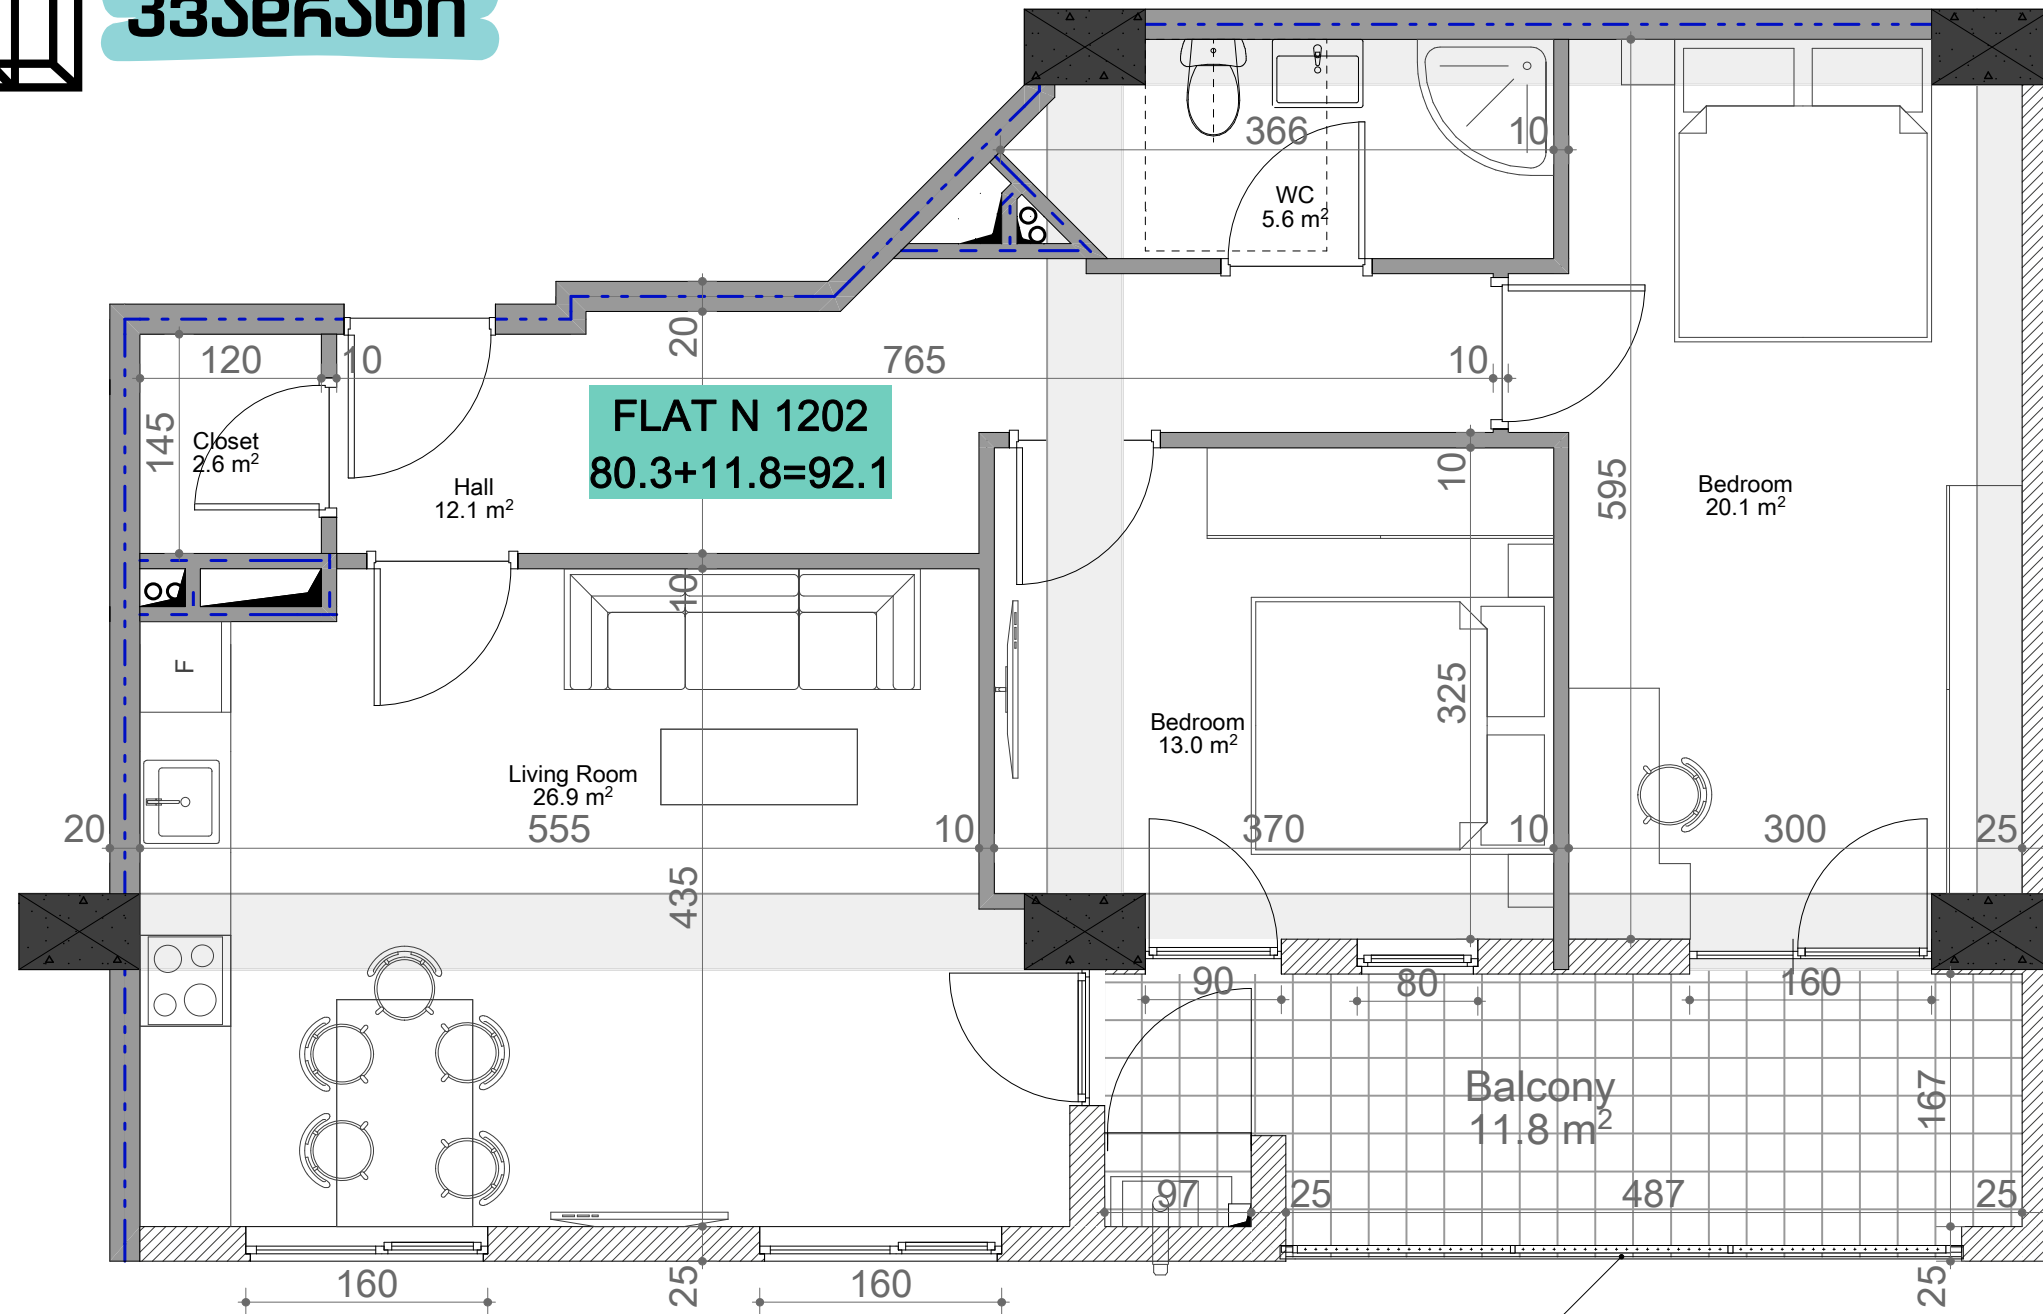

ქსელთა ნიშნები	
	რკინა-ბეტონი (კოლონა, დიფერენცია)
	იზოლაციის აქვალა (100-200-250-300 მმ)
	ბეტონის ბლოკის აქვალა (100-200-250-300 მმ)
	რიგვლი (500-500 მმ)
	შახტის აღმნიშვნელი
ჯარის სიმაღლე	
მოჭიმული იატაკიდან ჯარამდე: 3.00 მ.	
რემონტის შემდეგ: 2.90 მ.	
მოჭიმული იატაკიდან რიგვალამდე: 2.60 მ.	
რემონტის შემდეგ: 2.55 მ.	
სკალ წართილაში (რემონტის შემდეგ): 2.50 მ.	

Metal Railing

